


DEMENZHAUS

SNITT

22.16

SNITT 4

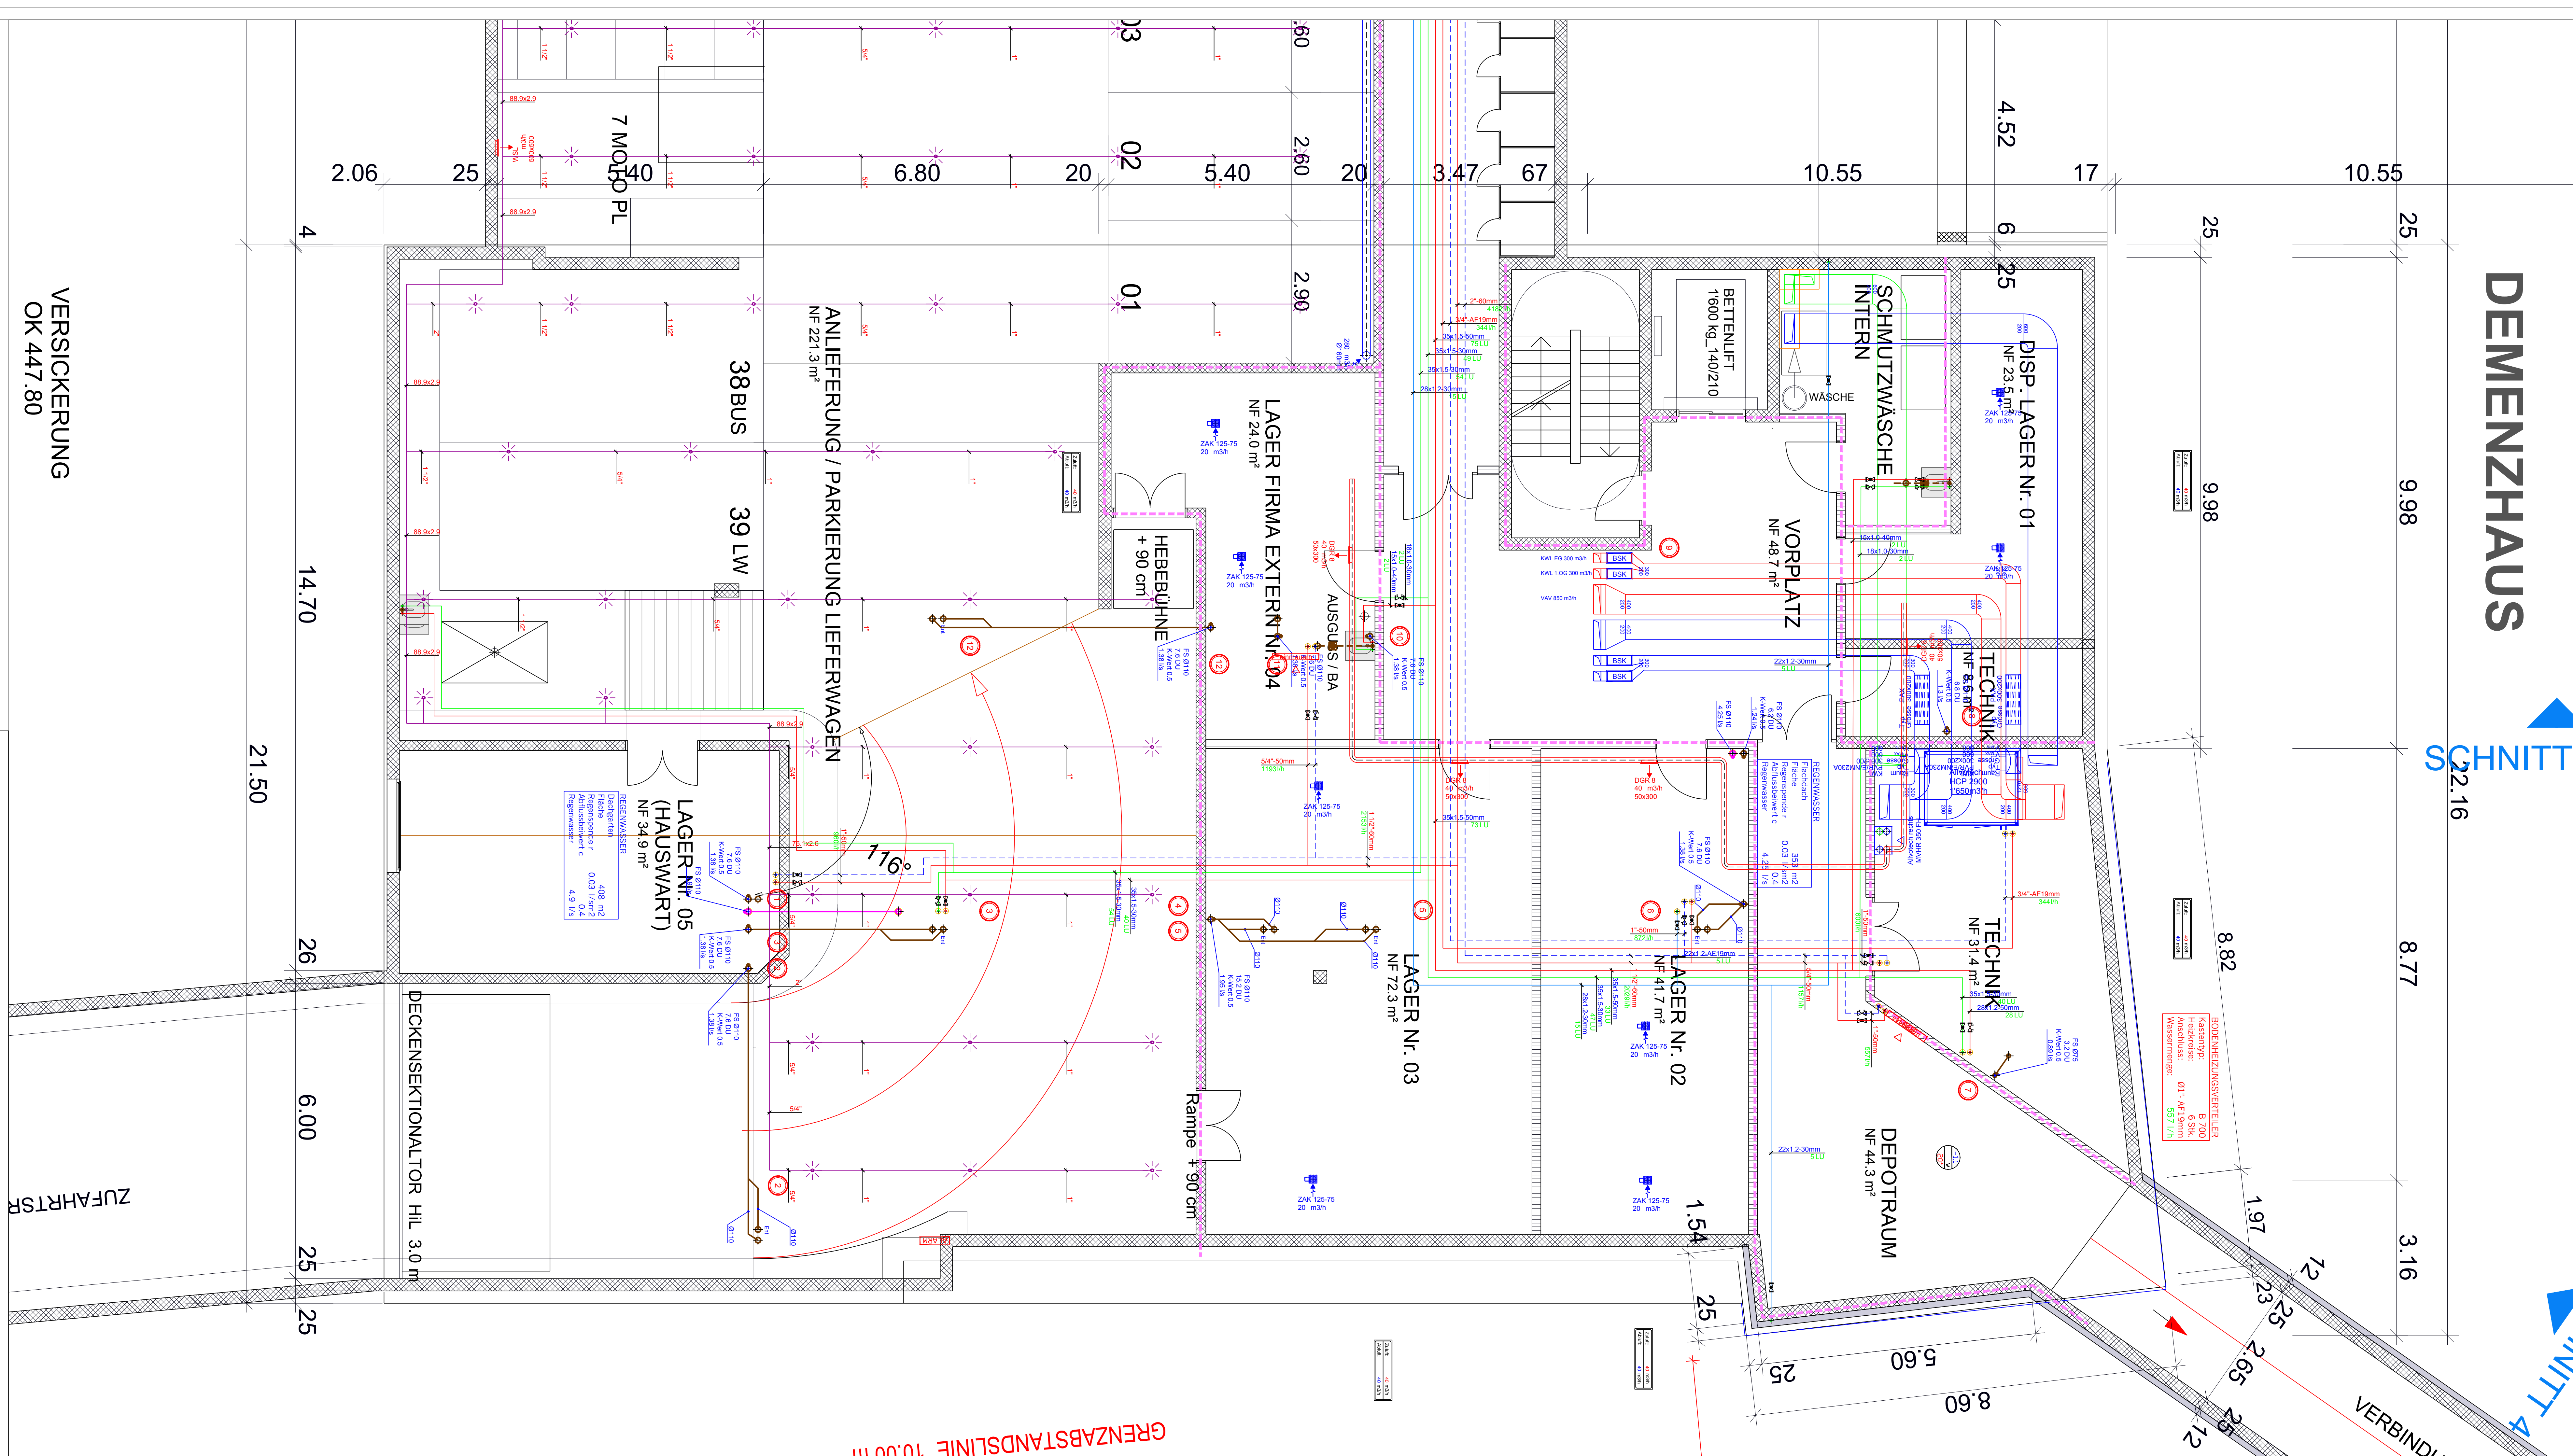

VERSICKERUNG  
OK 447.80

**Ruhsitz Früeling II**  
8222 Beeringen

**UNTERGESCHOSS DEMENZ**  
**KOORDINATIONSPLAN PROJEKT**  
HEIZUNG / LÜFTUNG / SANITÄR

LEGENDE PLANKOORDINATION:

= Achse 15cm ab De	= Aussenluft Fortluft
= Achse 30cm ab De	= Abluft
= Achse 45cm ab De	= Zuluft
= Achse 60cm ab De	= Kaltwasser
	= Warmwasser
	= Zirkulation
	= Schmutzwasser
	= Regenwasser
	= Sprinkler
	= Druckluft
	= KW Enthartet
	= Vorlauf
	= Rücklauf

**Einlagen:**  
**Lüftung in Decke**  
**Sanitär im Boden**

BAUVORHABEN:

**ERWEITERUNG  
ALTERS- UND PFLEGEHEIM RUHSITZ  
FRÜELING II**  
ZELGSTRASSE  
8222 BERINGEN

GB 146 / 148

BAUHERRSCHAFT:

**STIFTUNG ALTERS- UND  
PFLEGEHEIM RUHSITZ**  
ZELGSTRASSE 2  
8222 BERINGEN

ZEICHNUNG:

**GRUNDRISSSE**

PLANUNGSSTUFE:

**BAUPROJEKT**

PROJEKTLEITUNG:

**GENU PARTNER AG**  
SCHÖNMAIENGÄSSCHEN 1  
CH-8200 SCHAFFHAUSEN  
+41 (0)52 633 60 60

ARCHITEKTUR:

**ROLF LEU & BEAT SCHRAG  
ARCHITEKTEN GEMEINSCHAFT**

ROLF LEU ARCH.DIPL.ETH/SIA  
ROSENBERGSTRASSE 11a  
CH-8200 SCHAFFHAUSEN  
+41 (0)52 624 85 45  
bb@bb-bauberatung.ch

BEAT SCHRAG DIPL. ARCH. HTL  
SONNENBURGGUTSTRASSE 7  
CH-8200 SCHAFFHAUSEN  
+41 (0)52 681 13 11  
info@createcarchi.ch

SCHAFFHAUSEN / BERINGEN

BAUHERRSCHAFT:

PROJEKTLEITUNG / ARCHITEKTEN:

TEILOBJEKTE:

**SENWO PFLEGE DEMENZ**

FORMAT:

**75 X 147**

GEZ.:

**RL/BS**

DATUM:

**xx.xx.2020**

MASSSTAB:

**1 : 200**

PLANNUMMER:

**BP 103/00/19\_01**

REV. DAT :

**xx.xx.2020**

PLANEMPFAÑGER :