


SENIOREN WOHNHAUS

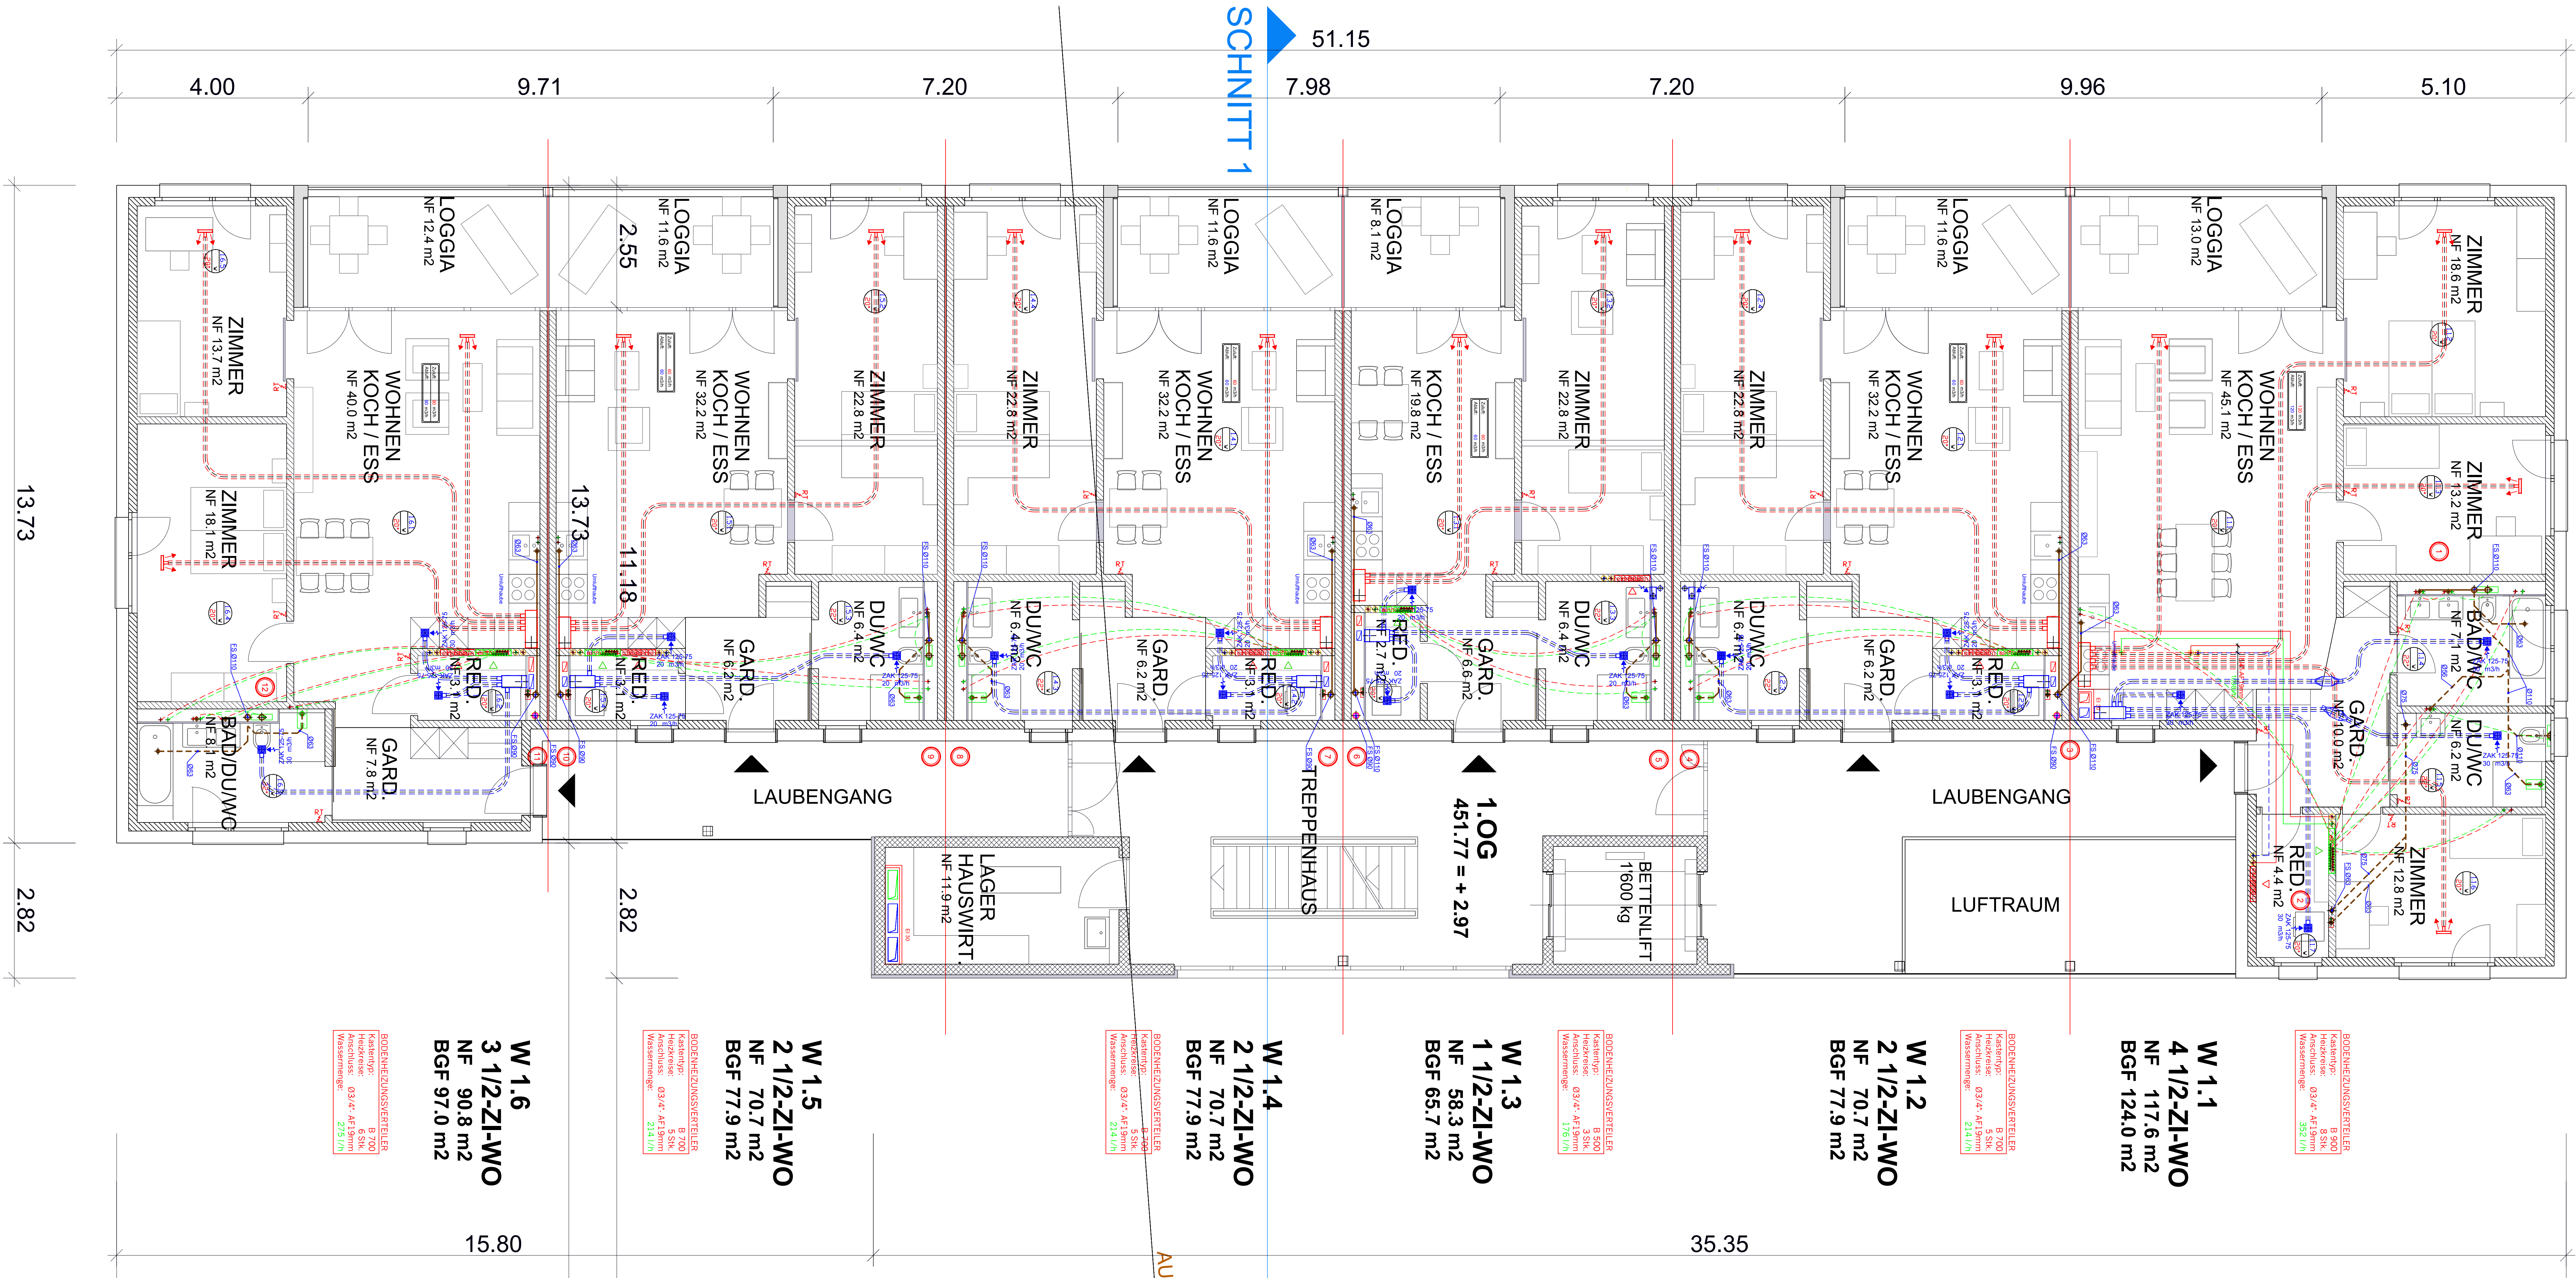

Ruhesitz Früeling II
8222 Beerigen

OBERGESCHOSS ALTERSWOHNEN
KOORDINATIONSPLAN PROJEKT
HEIZUNG / LÜFTUNG / SANITÄR

LEGENDE PLANKOORDINATION:

Einlagen:
- Lüftung in Decke
- Sanitär im Boden

BAUVORHABEN:	SCHAFFHAUSEN / BERINGEN
BAUHERRSCHAFT:	OG
ZEICHNUNG:	TEILOBJEKTE:
GRUNDRISSSE	SENWO PFLEGE DEMENZ
PLANUNGSSTUFE:	FORMAT: 75 X 147
BAUPROJEKT	GEZ.: R/BS
PROJEKTLEITUNG:	DATUM: xx.xx.2020
GENU PARTNER AG SCHÖNMAIENGÄSSCHEN 1 CH-8200 SCHAFFHAUSEN +41 (0)52 633 60 60	MASSSTAB: 1 : 200
ARCHITEKTUR:	PLANNUMMER: BP 103/00/19_01
ROLF LEU & BEAT SCHRAG ARCHITEKTEN GEMEINSCHAFT	REV. DAT : xx.xx.2020
ROLF LEU ARCH.DIPL.ETH/SIA ROSENBERGSTRASSE 11a CH-8200 SCHAFFHAUSEN +41 (0)52 624 85 45 bb@bb-bauberatung.ch	PLANEMPFAÑGER :
BEAT SCHRAG DIPL. ARCH. HTL SONNENBURGGUTSTRASSE 7 CH-8200 SCHAFFHAUSEN +41 (0)52 681 13 11 info@createcarchi.ch	