


SCHNITT

SCHNITT 4

DEMENZHAUS

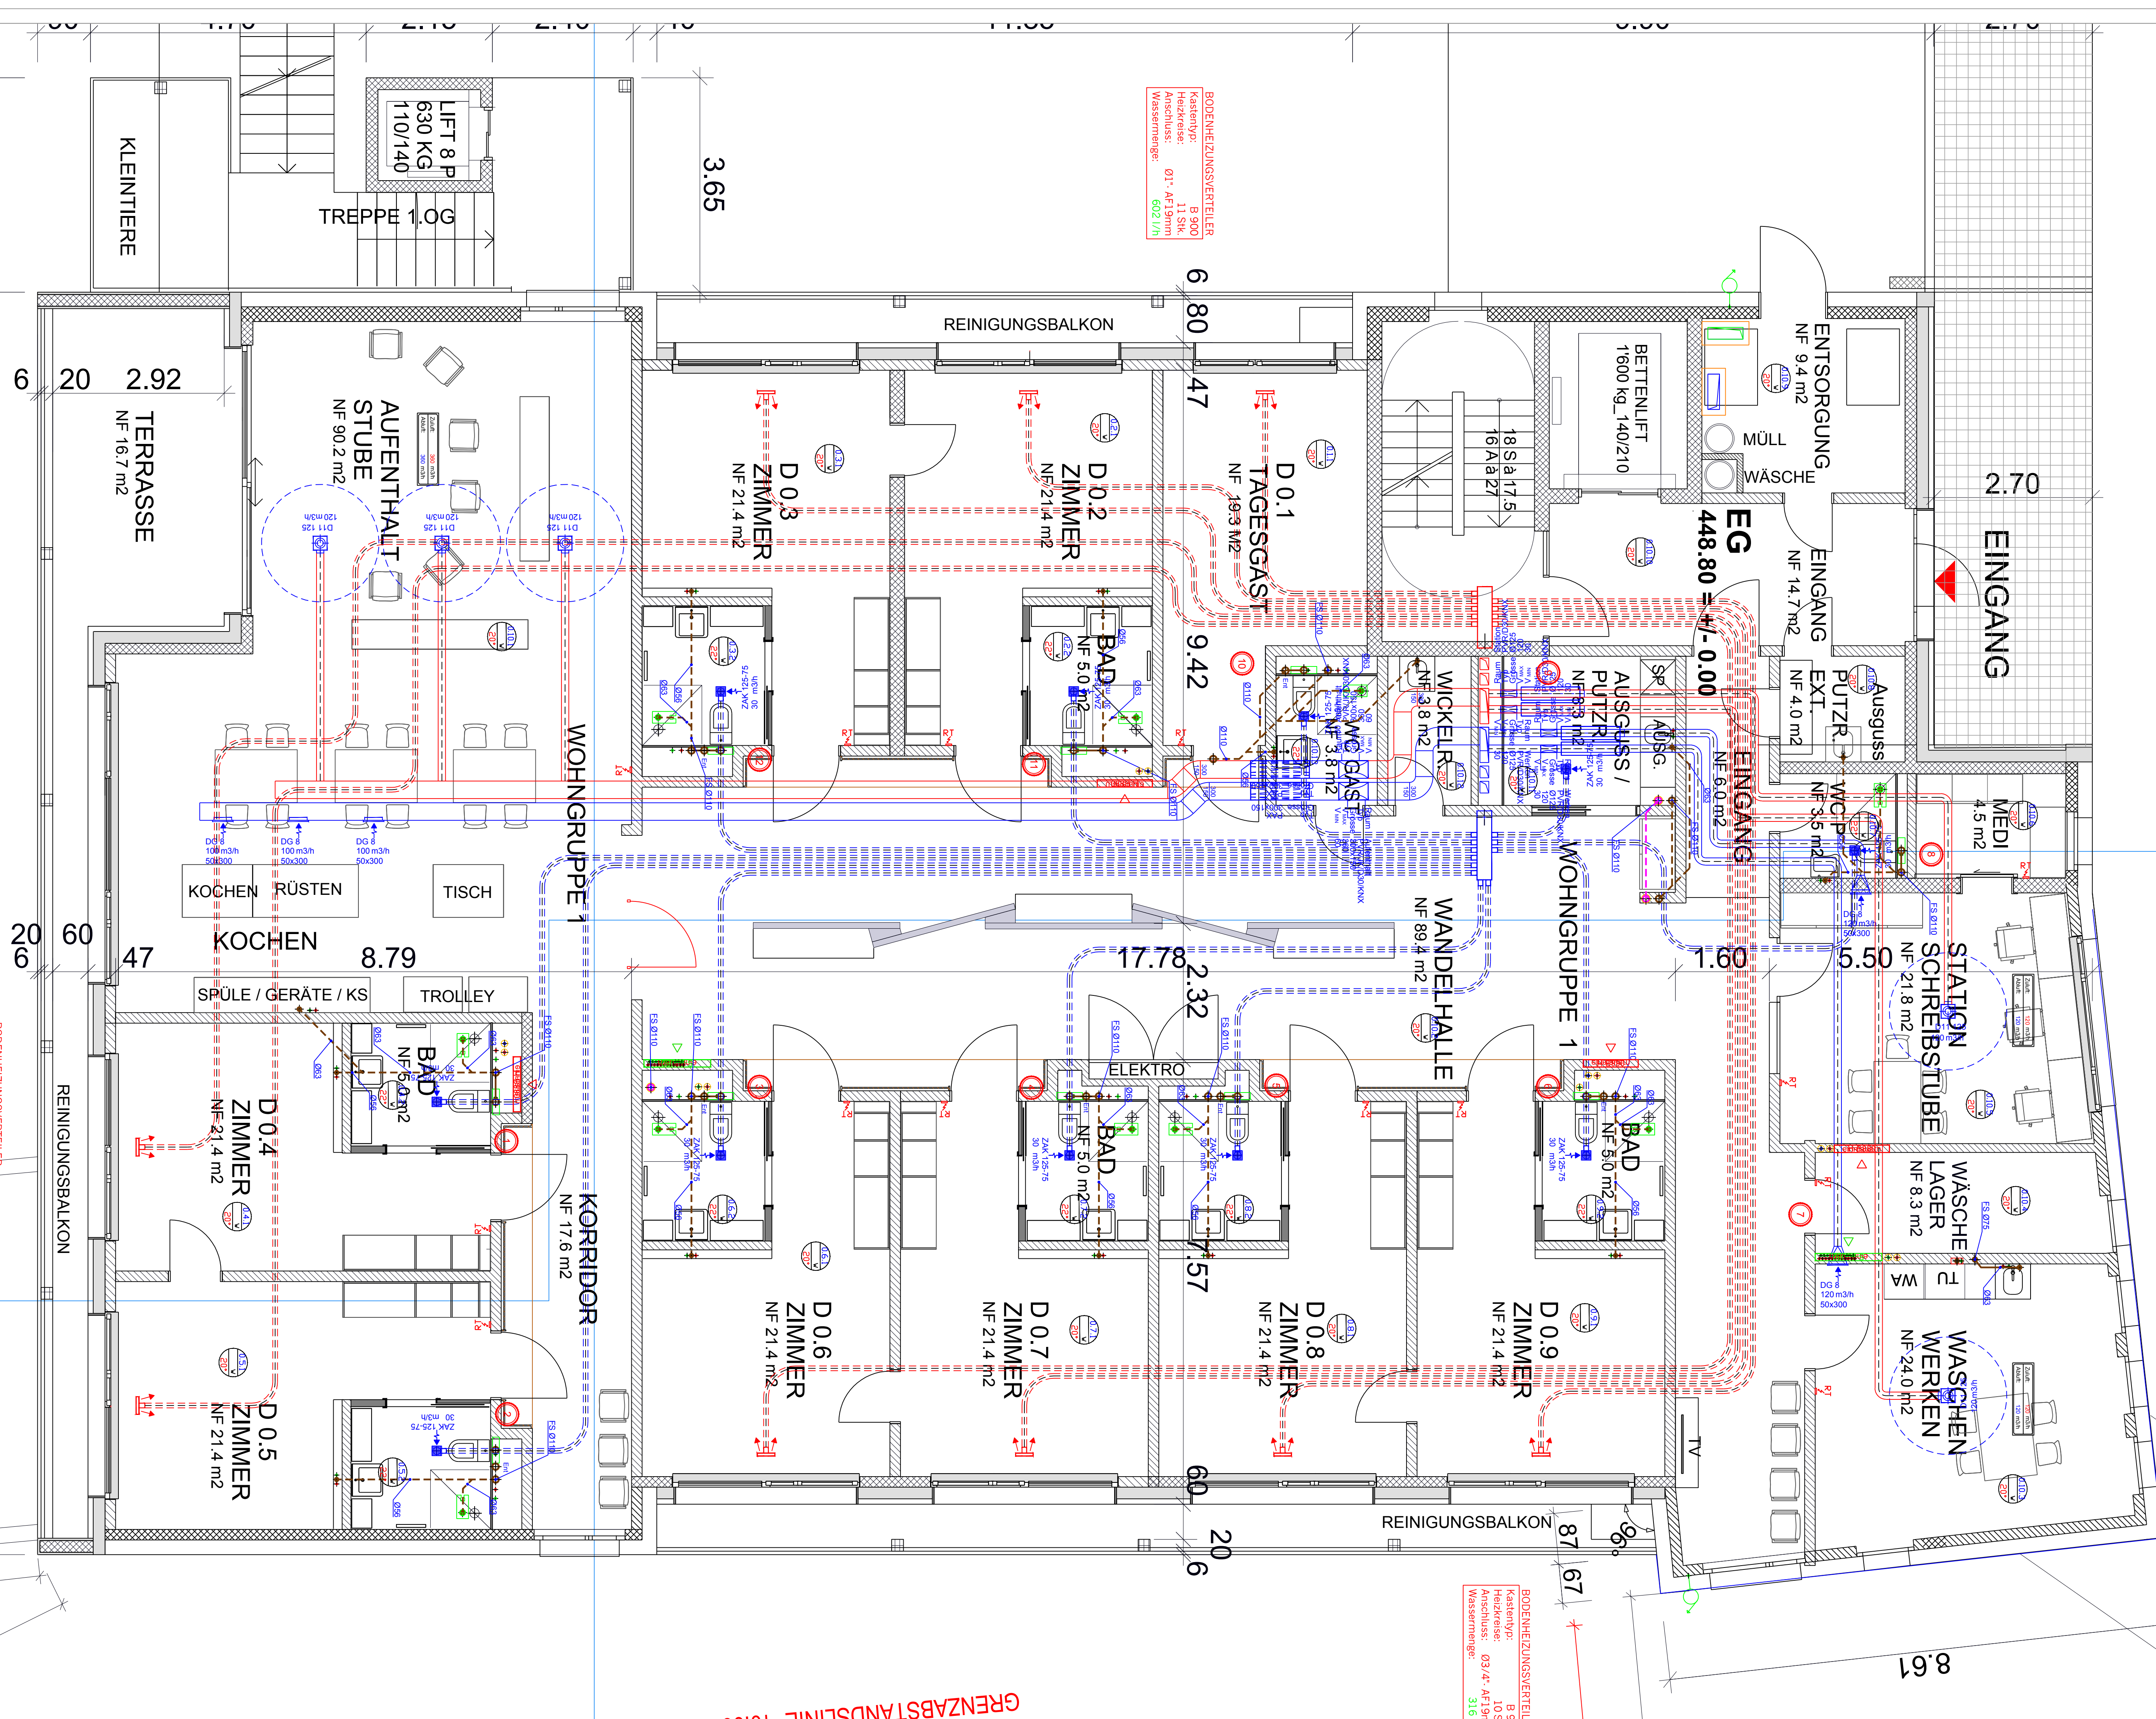

BODENHEIZUNGSVERTEILER
Kastenyp: 8 900
Heizkreise: 03 44' AF 19mm
Anschlüsse: 271 l/h
Wassermenge:

BODENHEIZUNGSVERTEILER
Kastenyp: 8 900
Heizkreise: 10 5K
Anschlüsse: 316 l/h
Wassermenge:

BODENHEIZUNGSVERTEILER
Kastenyp: 8 900
Heizkreise: 11 5K
Anschlüsse: 602 l/h
Wassermenge:

BODENHEIZUNGSVERTEILER
Kastenyp: 8 900
Heizkreise: 01' AF 19mm
Anschlüsse: 480 l/h
Wassermenge:

VERSICKERUNG
OK 447.80

GESCHÜTZTER GARTEN

Ruhesitz Früeling II
8222 Beringen
ERDGESCHOSS DEMENZ
KOORDINATIONSPLAN PROJEKT
HEIZUNG / LÜFTUNG / SANITÄR

Datum: 14.12.2019

Gezeichnet: Hw

Industrie & Gewerbepark
Wändhuslen
8608 Bubikon
Tel.: 055 / 253 26 30
Fax.: 055 / 253 26 31
E-mail: planung@hiks.ch
Homepage: www.hiks.ch

LEGENDE PLANKOORDINATION:

= Achse 15cm ab De

= Achse 30cm ab De

= Achse 45cm ab De

= Achse 60cm ab De

Aussenluft fortluft

Abluft

Zuluft

Kaltwasser

Warmwasser

Zirkulation

Schmutzwasser

Regenwasser

Sprinkler

Druckluft

KW Enthärtet

Vorlauf

Rücklauf

Luftein

m³/h

ok

= ab De

w

m/s

uk

= ab De

ok Kanal ab Decke

uk Kanal ab Decke

Einlagen:
Lüftung in Decke
Sanitär im Boden

BAUVORHABEN:

**ERWEITERUNG
ALTERS- UND PFLEGEHEIM RUHESITZ
FRÜELING II**
ZELGSTRASSE
8222 BERINGEN

GB 146 / 148

BAUHERRSCHAFT:

**STIFTUNG ALTERS- UND
PFLEGEHEIM RUHESITZ**
ZELGSTRASSE 2
8222 BERINGEN

ZEICHNUNG:

GRUNDRISSSE

PLANUNGSSTUFE:

BAUPROJEKT

PROJEKTLEITUNG:

GENU PARTNER AG
SCHÖNMAIENGÄSSCHEN 1
CH-8200 SCHAFFHAUSEN
+41 (0)52 633 60 60

ARCHITEKTUR:

**ROLF LEU & BEAT SCHRAG
ARCHITEKTEN GEMEINSCHAFT**

ROLF LEU ARCH.DIPL.ETH/SIA
ROSENBERGSTRASSE 11a
CH-8200 SCHAFFHAUSEN
+41 (0)52 624 85 45
bb@bb-bauberatung.ch

BEAT SCHRAG DIPL. ARCH. HTL
SONNENBURGGUTSTRASSE 7
CH-8200 SCHAFFHAUSEN
+41 (0)52 681 13 11
info@createcarchi.ch

TEILOBJEKTE:

SENWO PFLEGE DEMENZ

FORMAT:

75 X 147

GEZ.:

RL/BS

DATUM:

xx.xx.2020

MASSSTAB:

1 : 200

PLANNUMMER:

BP 103/00/19_01

REV. DAT :

xx.xx.2020

PLANEMPFAÑGER :