


16.55
16.55

SENIOREN WOHNHAUS

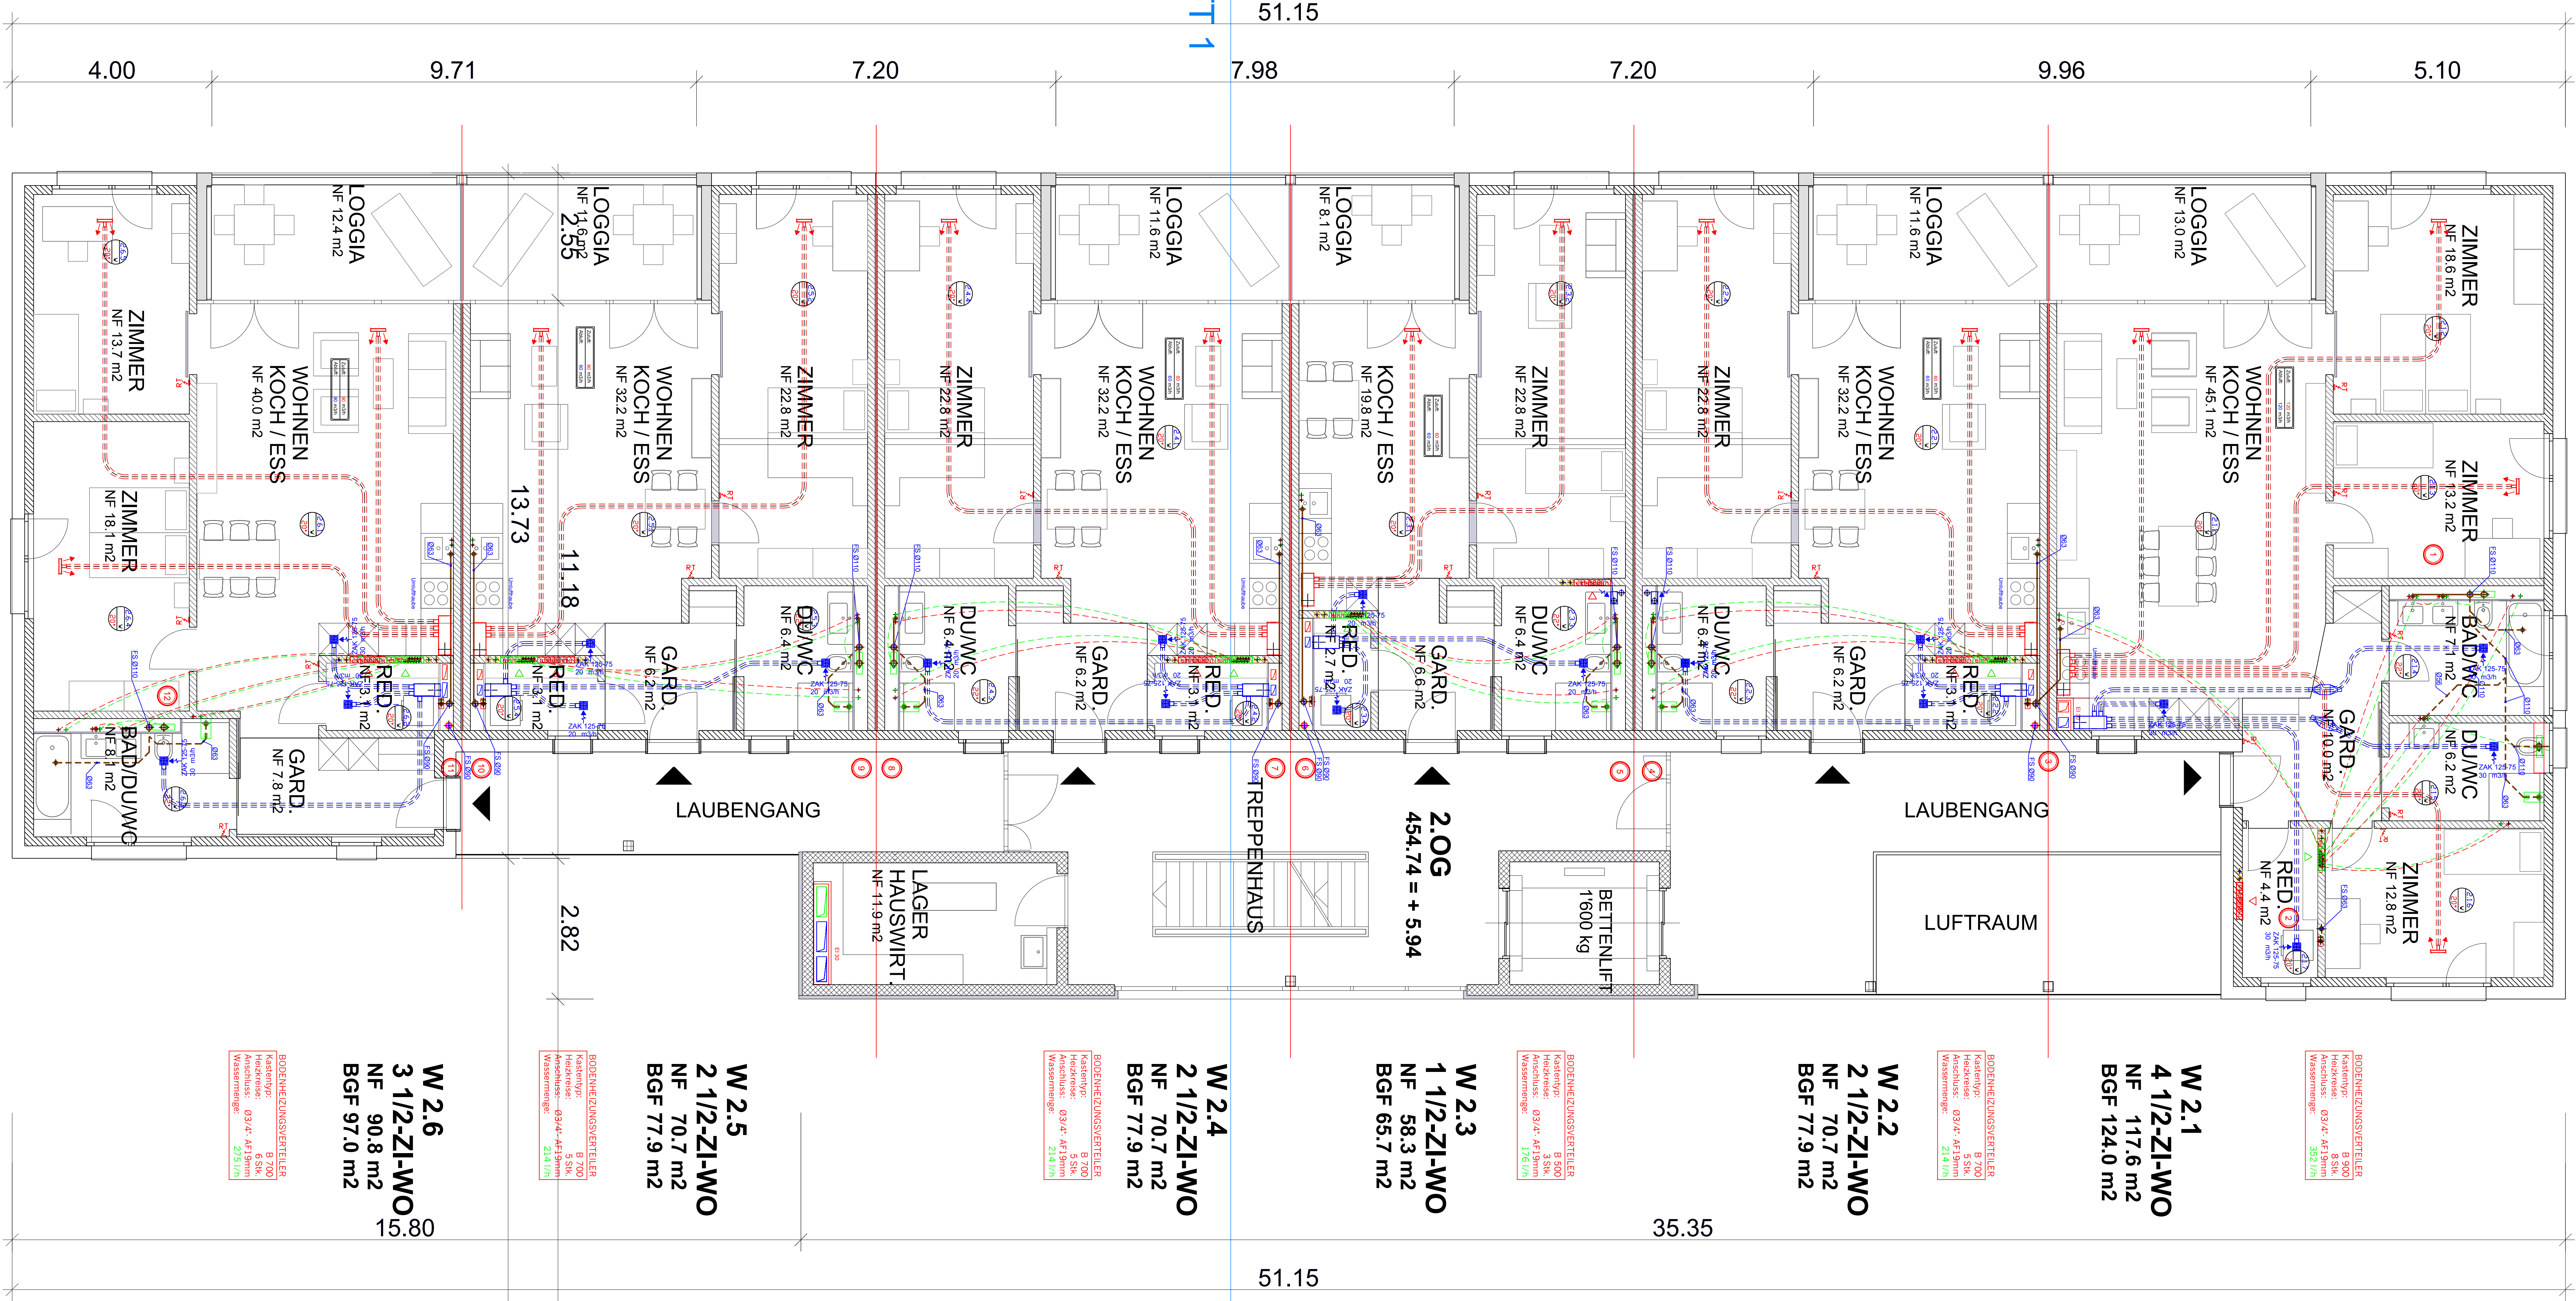

Ruhesitz Früeling II
8222 Beerlingen

2./3. OBERGESCHOSS ALTERSWOHNEN
KOORDINATIONSPLAN PROJEKT
HEIZUNG / LÜFTUNG / SANITÄR

Datum: 14.12.2019
Gezeichnet: 2.3.2021
Hü

heag
Industrie & Gewerbeplan
Wandhüllen
8608 Bubikon
Tel.: 055 / 263 26 30
Fax.: 055 / 263 26 31
E-mail: planung@hiks.ch
Homepage: www.hiks.ch

— Achse 15cm ab De
— Achse 30cm ab De
— Achse 45cm ab De
— Achse 60cm ab De

Aussenluft
Fortluft
Abluft
Zuluft
Kaltwasser
Warmwasser
Zirkulation
Schmutzwasser
Regenwasser
Sprinkler
Druckluft
KW Enthärtet
Vorlauf
Rücklauf

Luftm. m3/h
m/s
ok
ab De
ab De

Luftm. m3/h
m/s
ok
ab De
ab De

Einlagen:
— Lüftung in Decke
— Sanitär im Boden

BAUVORHABEN:	SCHAFFHAUSEN / BERLINGEN
BAUHERRSCHAFT:	
ERWEITERUNG ALTERS- UND PFLEGEHEIM RUHESITZ FRÜELING II ZELGSTRASSE 8222 BERLINGEN	GB 146 / 148
BAUHERRSCHAFT:	STIFTUNG ALTERS- UND PFLEGEHEIM RUHESITZ ZELGSTRASSE 2 8222 BERLINGEN
ZEICHNUNG:	TEILOBJEKTE:
GRUNDRISSSE	SENWO PFLEGE DEMENZ
PLANUNGSSTUFE:	FORMAT: 75 X 147
BAUPROJEKT	GEZ.: R/BS
PROJEKTLEITUNG:	DATUM: xx.xx.2020
GENU PARTNER AG SCHÖNMAIENGÄSSCHEN 1 CH-8200 SCHAFFHAUSEN +41 (0)52 633 60 60	MASSSTAB: 1 : 200
ARCHITEKTUR:	PLANNUMMER: BP 103/00/19_01
ROLF LEU & BEAT SCHRAG ARCHITEKTEN GEMEINSCHAFT	REV. DAT : xx.xx.2020
ROLF LEU ARCH.DIPL.ETH/SIA ROSENBERGSTRASSE 11a CH-8200 SCHAFFHAUSEN +41 (0)52 624 85 45 bb@bb-bauberatung.ch	PLANEMPFÄNGER :
BEAT SCHRAG DIPL. ARCH. HTL SONNENBURGGUTSTRASSE 7 CH-8200 SCHAFFHAUSEN +41 (0)52 681 13 11 info@creatcarchi.ch	