


SENWO DA

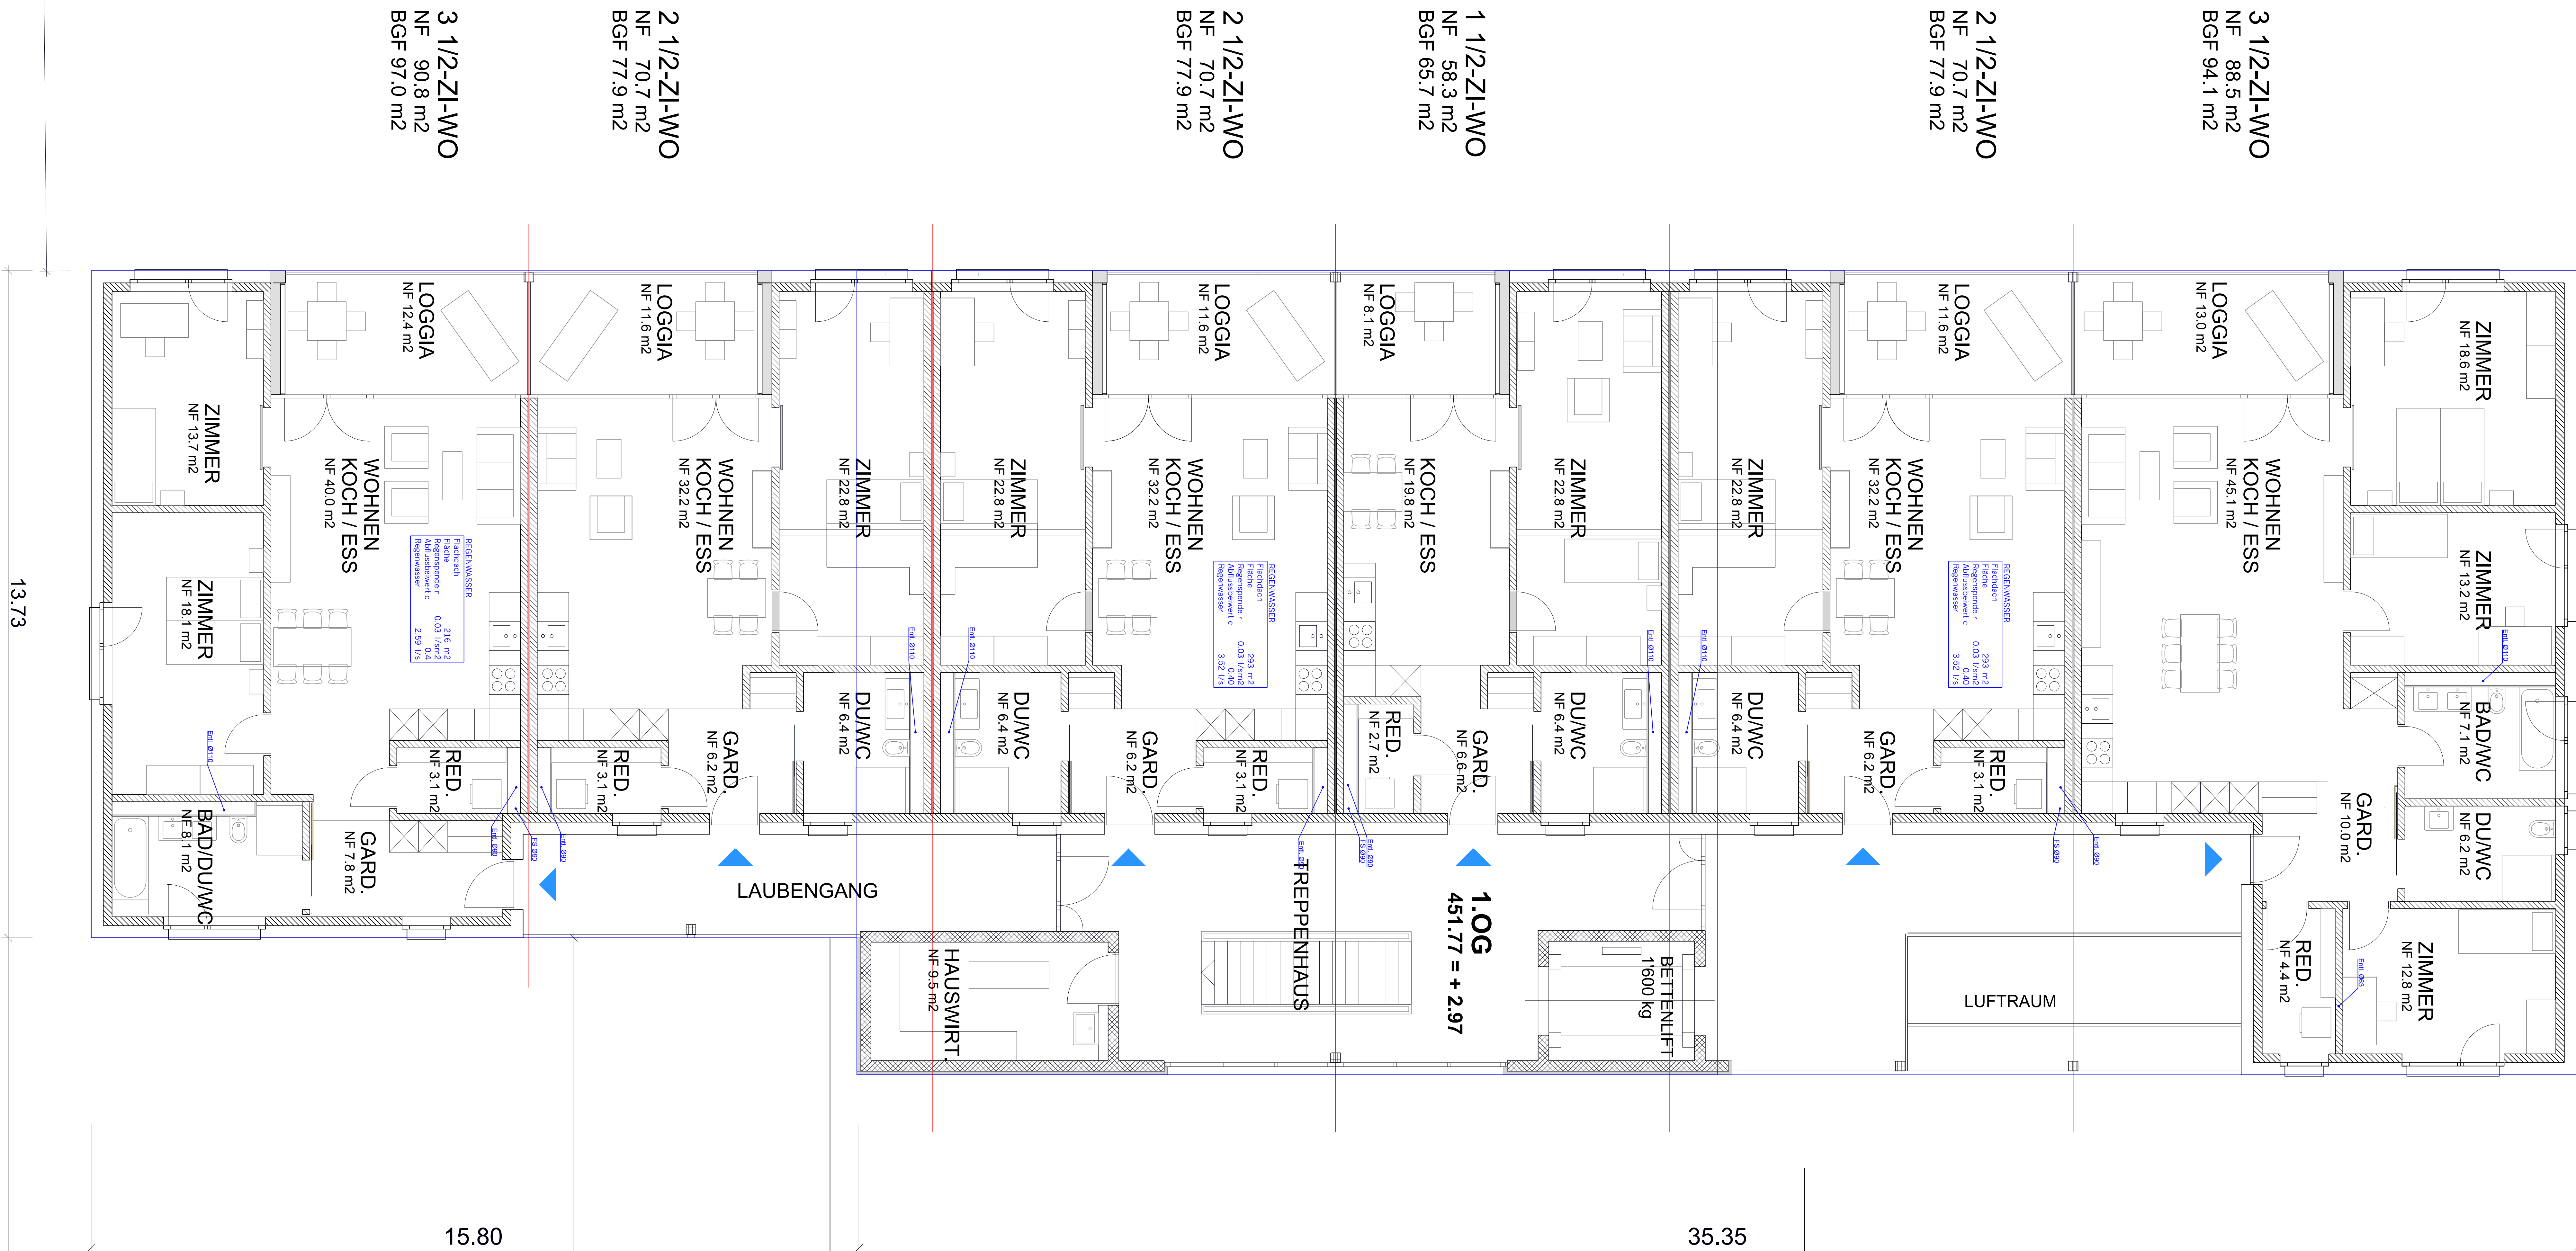

<h2 style="margin: 0;">Ruhesitz Früeling II</h2> <h3 style="margin: 0;">8222 Beeringen</h3> <h3 style="margin: 0;">DACHAUFSICHT ALTERSWOHNEN</h3> <h2 style="margin: 0; color: red;">KOORDINATIONSPLAN PROJEKT</h2> <h3 style="margin: 0;">HEIZUNG / LÜFTUNG / SANITÄR</h3>	Datum:	Gezeichnet:	 Industrie & Gewerbepark Wändhuslen 8508 Bubikon Tel.: 055 / 253 26 30 Fax.: 055 / 253 26 31 E-mail: planung@hiks.ch Homepage: www.hiks.ch
	Jä.12.2019	Hu	

BAUVERFAHREN: ERWEITERUNG ALTERS- UND PFLEGEHEIM RUHESITZ FRÜELING II ZELGSTRASSE 8222 BERGINGEN	SCHAFFHAUSEN / BERGINGEN, _____ BAUHERRSCHAFT: _____ _____ _____ PROJEKTLEITUNG / ARCHITEKTEN: _____ _____ _____			
BAUHERRSCHAFT: STIFTUNG ALTERS- UND PFLEGEHEIM RUHESITZ ZELGSTRASSE 2 8222 BERGINGEN	<div>DA</div>			
ZEICHNUNG: GRUNDRISSSE PLANUNGSSTUFE: BAUPROJEKT	TEILOBJEKTE: <table><tr><td>SENWO</td><td>PFLEGE</td><td>DEMENZ</td></tr></table> FORMAT: 75 X 147 GEZ.: RL/BS	SENWO	PFLEGE	DEMENZ
SENWO	PFLEGE	DEMENZ		
PROJEKTLEITUNG: GENU PARTNER AG SCHÖNMAIENGÄSSCHEN 1 CH-8200 SCHAFFHAUSEN +41 (0)52 633 60 60	DATUM: xx.xx.2020 MASSSTAB: 1 : 200 PLANNUMMER: BP 103/00/19_01			
ARCHITEKTUR: ROLF LEU & BEAT SCHRAG ARCHITEKTEN GEMEINSCHAFT ROLF LEU ARCH.DIPLETH/STA ROSENBERGSTRASSE 11a CH-8200 SCHAFFHAUSEN +41 (0)52 624 85 45 bb@bb-bauberatung.ch BEAT SCHRAG DIPL. ARCH. HTL SONNENBURGGUTSTRASSE 7 CH-8200 SCHAFFHAUSEN +41 (0)52 681 13 11 info@createarchi.ch	REV. DAT : xx.xx.2020 PLANEMPFAÑGER :			