























LEGENDE PLANKOORDINATION:

 = Achse 15cm ab De
 = Achse 30cm ab De
 = Achse 45cm ab De
 = Achse 60cm ab De

 Luftm. m³/h ok = ab De
 w m/s uk = ab De


 ok Kanal ab Decke
 uk Kanal ab Decke

-  Ausenluft
-  Fortluft
-  Abluft
-  Zuluft
-  Kaltwasser
-  Warmwasser
-  Zirkulation
-  Schmutzwasser
-  Regenwasser
-  Sprinkler
-  Druckluft
-  RW Enthärtet
-  Vorlauf
-  Rücklauf

Einlagen:

- Lüftung in Decke
- Sanitär im Boden

WERKPLAN **ATTIKA** MST 1:50

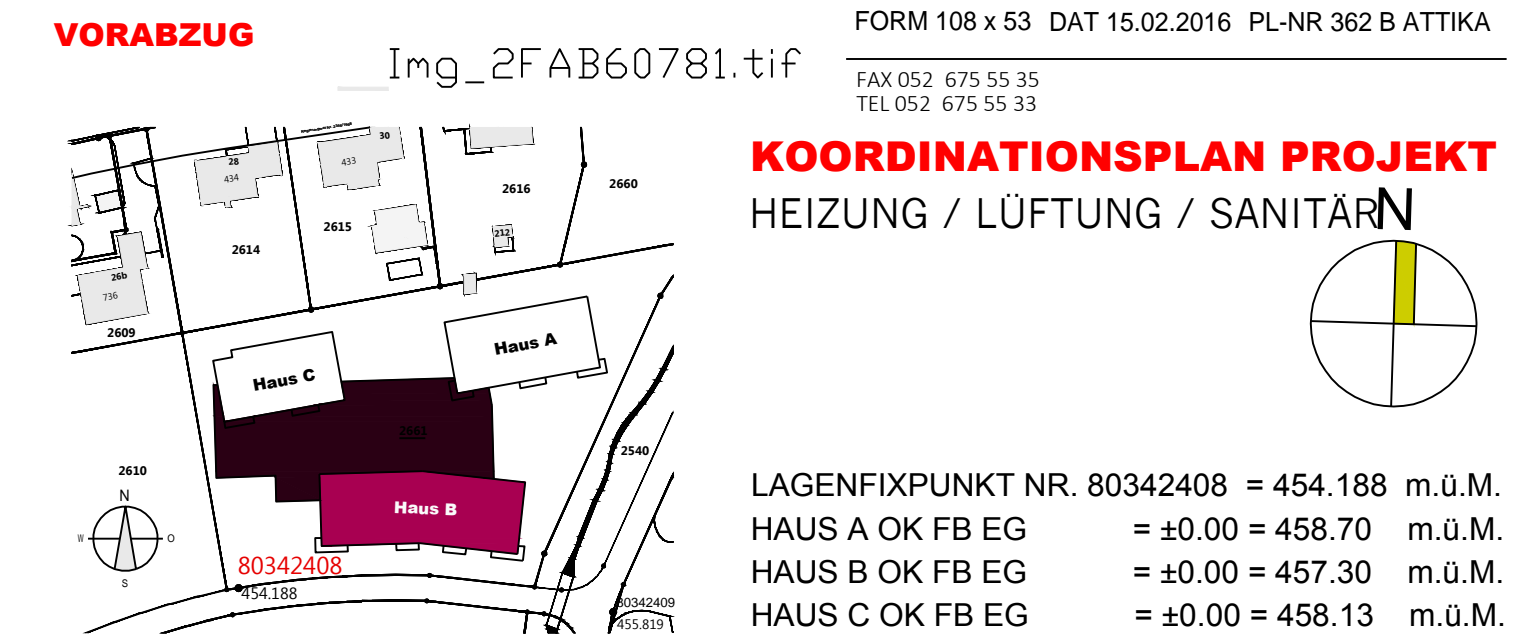

	Datum	Bemerkung	Gez.			
	29.04.16	Vorabzug Werkplan:	UA			
PLANSTATUS						
LEGENDE	UK r-ST:	UK roh Sturz:	LS:	Lichtschaht		Backstein
	OK I-BR:	OK fertig Brüstung	TS:	Türschliesser		Calmo
	OK I-SW:	OK fertig Schwelle	LG:	Lüftungsgitter		Kalksandstein
	RFB:	Betonfensterbank	H-RAD:	Handruch-Radiator		Stahlbeton
	RA-F:	Motor	HGL LS:	Handverlöcherter Luftschaum		Thermplus 15/9
	K:	Kurbel	DW:	Dachwasser		GIS Wände
	UK RD:	UK roh Decke	BU:	Bodenablauf (m. Geruchssversch.)		
	B:	Boden	WM:	Wasschmaschine		
	D:	Wand	TA:	Tumbler		
	W:	Decke		Gartenhahn		
ALLG. BD.		<ul style="list-style-type: none">- Die Türhölten verstehen sich OK höhen Boden bzw. Schwelle bis UK roh Sturz.- Die Fensterhölten verstehen sich als OK fertig Fensterbank bzw. Schwelle bis UK fertig Sturz.- OK Vornauernungen in den Nasszellen sind immer Rohhölten und verstehen sich als OK fertig Boden.- Die genauen Masse für den Innenausbau sind vom Unternehmer am Bau zu nehmen,- sämtliche Masse sind vom Unternehmer am Bau vor Ort zu überprüfen und allfällige Abweichungen sind unverzüglich der Bauleitung zu melden.- FrühzeitigeAbbildung unter Wänden Untergeschoss nach Ang. Bauleitung- Unter "Thermur- Elemente" ist auf der ganzen Länge ein 1cm dickes Moribetel, sowie Lagerfugen und erste Übermauerung in Zementmortel auszuführen.- Deckenlager oder auch Tragwänden ab Untergeschoss nach Ang. Ing.- Unter allen genauen Wänden Wandträger z.B. NUVO WL 3mm, Fa. Stauffer oder AKULA, Fa. Magiba- Mölierung / Sanitärgeräte / Wandschränke verstehen sich als Symbole und sind nicht Bestandteil des Werkpreises, ausgenommen sind die im Baubeschriebenen Bauteile !				