


LEGENDE

- Strangregulierungsventil
- Kugelhähnen
- Schmutzfänger
- Thermometer 0-60 °C
- Wärmemessung
- Sicherheitsventil
- Thermostat
- Fühler
- Regler
- Durchgangsventil
- Dreiwegventil
- Umwälzpumpe
- Twin-Look
- Rückschlagventil
- Aussenfühler

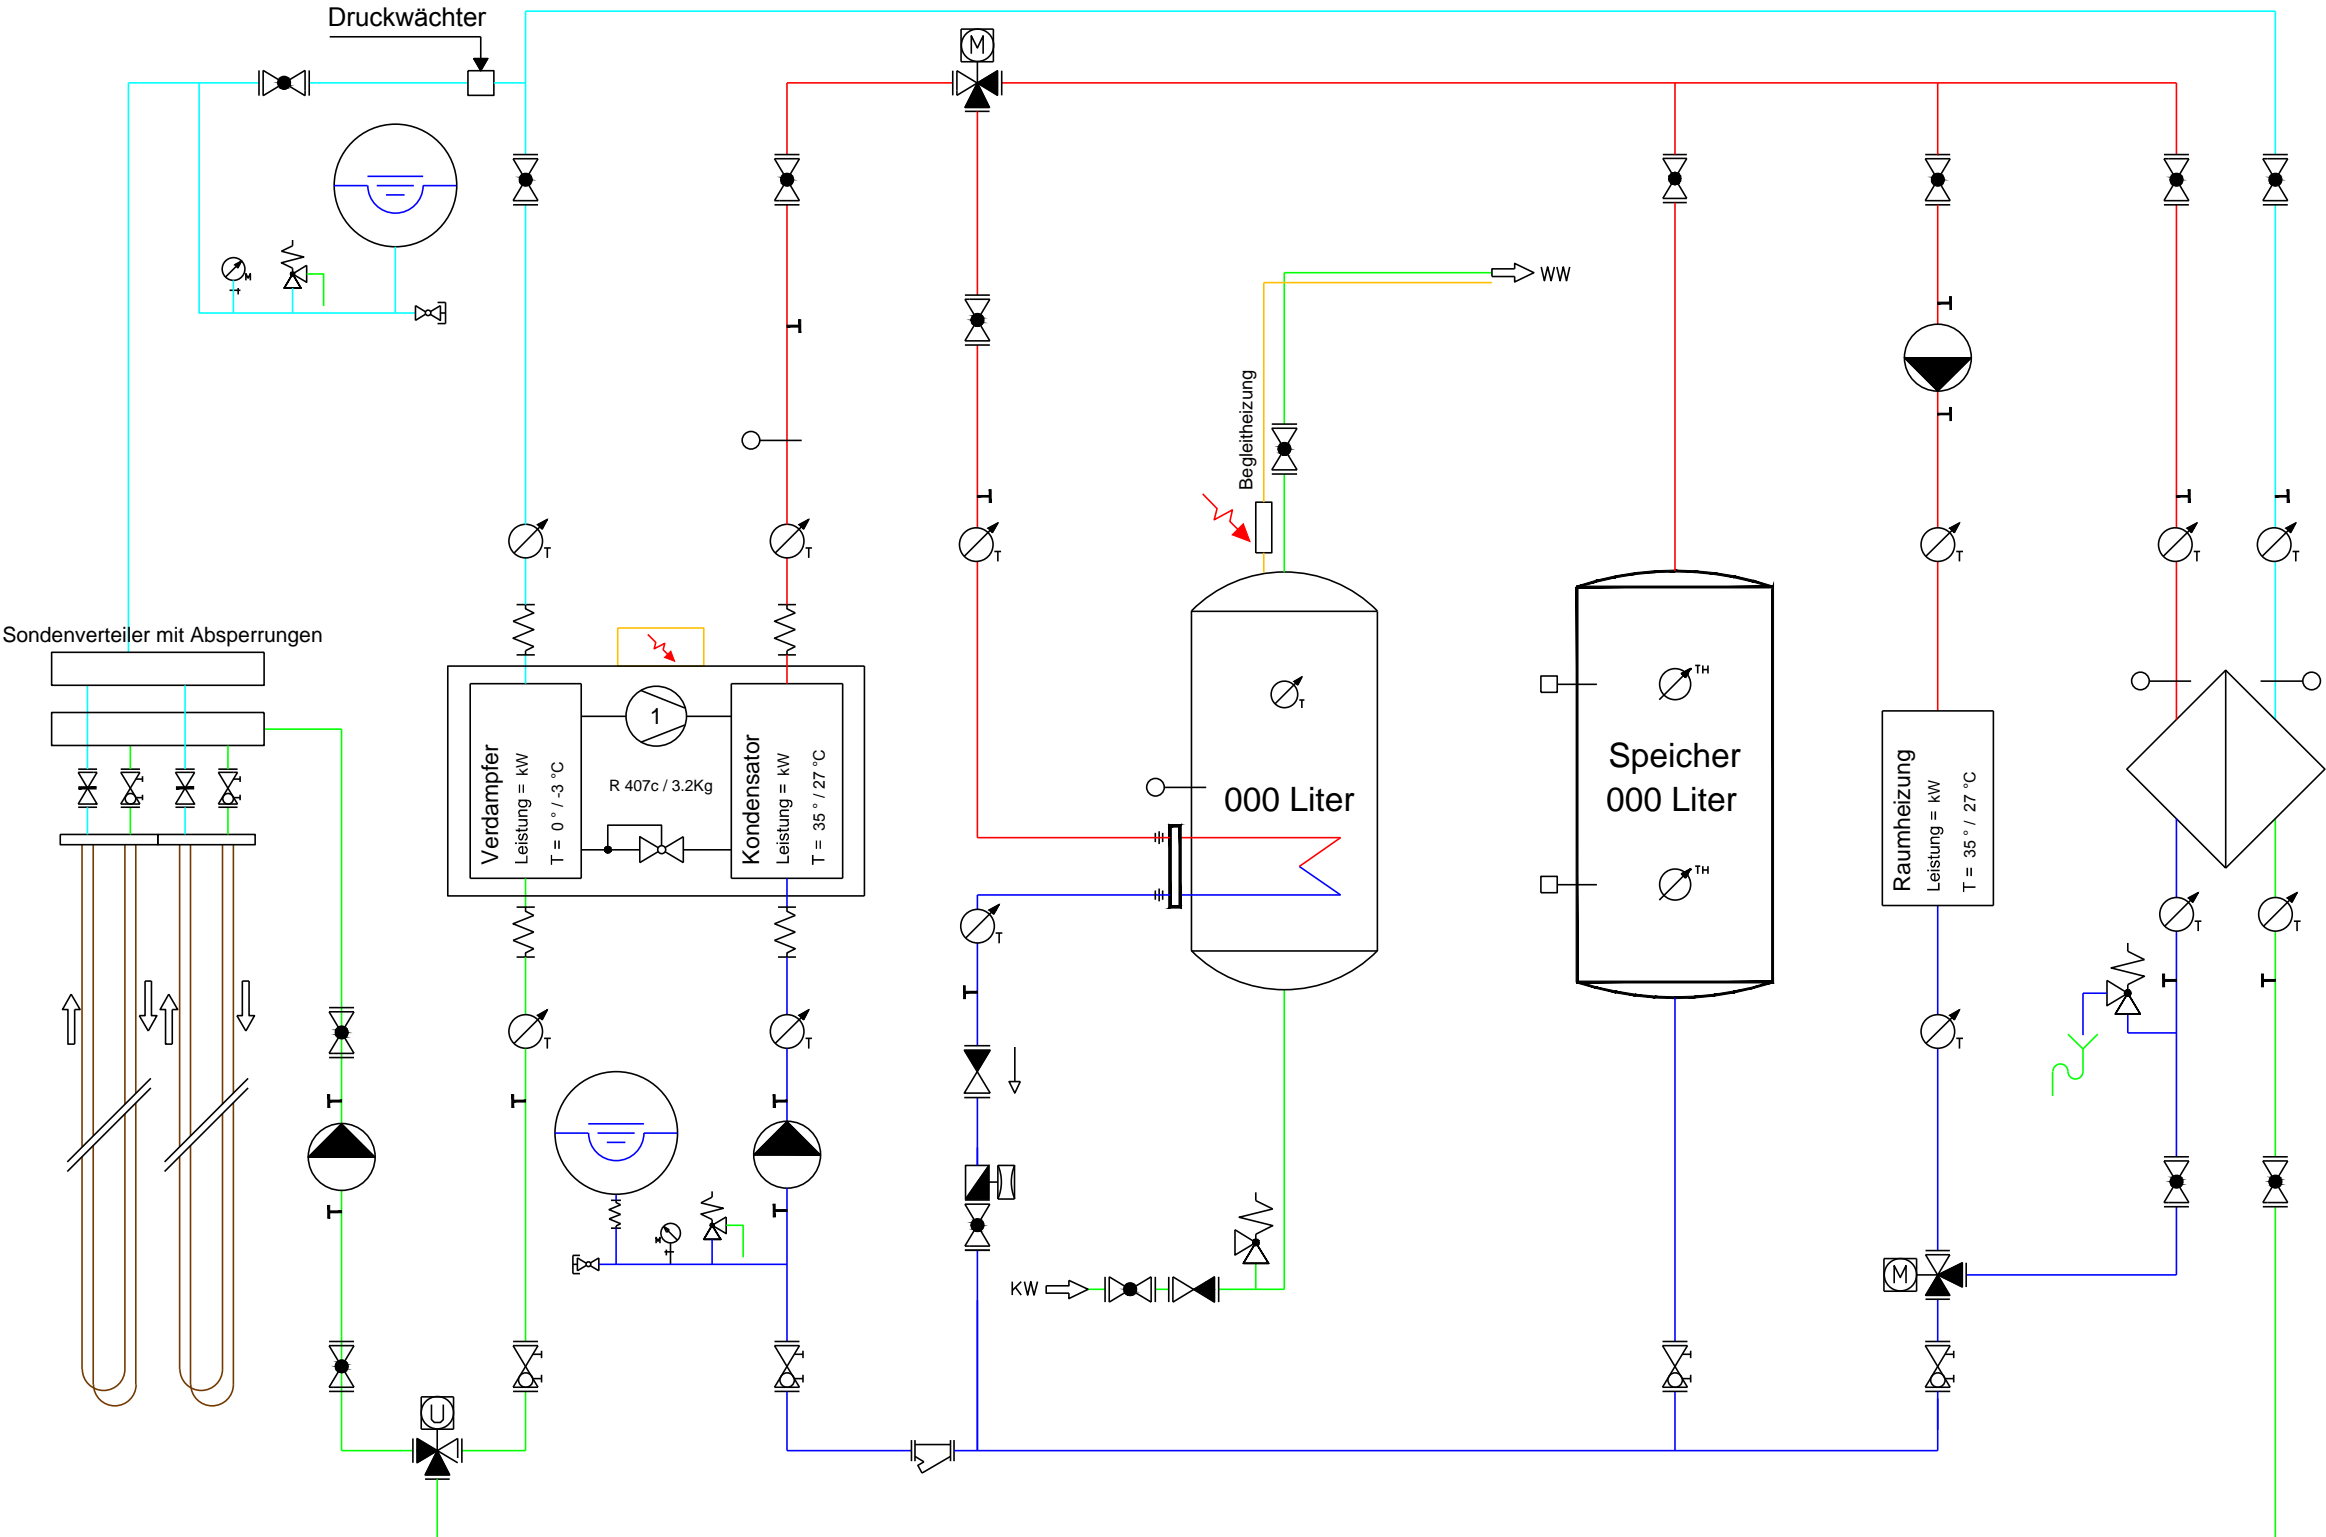

Haus A Nüsatzstrasse

8248 Uhwiesen

PRINZIPSCHMA WÄRMEEERZEUGUNG

PROJEKT

HEIZUNG

Datum:

12.5.16

Gezeichnet:

Hü

heag

Industrie & Gewerbe

Wandhüslen

8608 Bubikon

Tel.: 055 / 253 26 30

Fax.: 055 / 253 26 31

E-mail: planung@hks.ch

Homepage: www.hks.ch