


AREAL TIEFENGRABEN

Schematisches Wasserleitungssystem

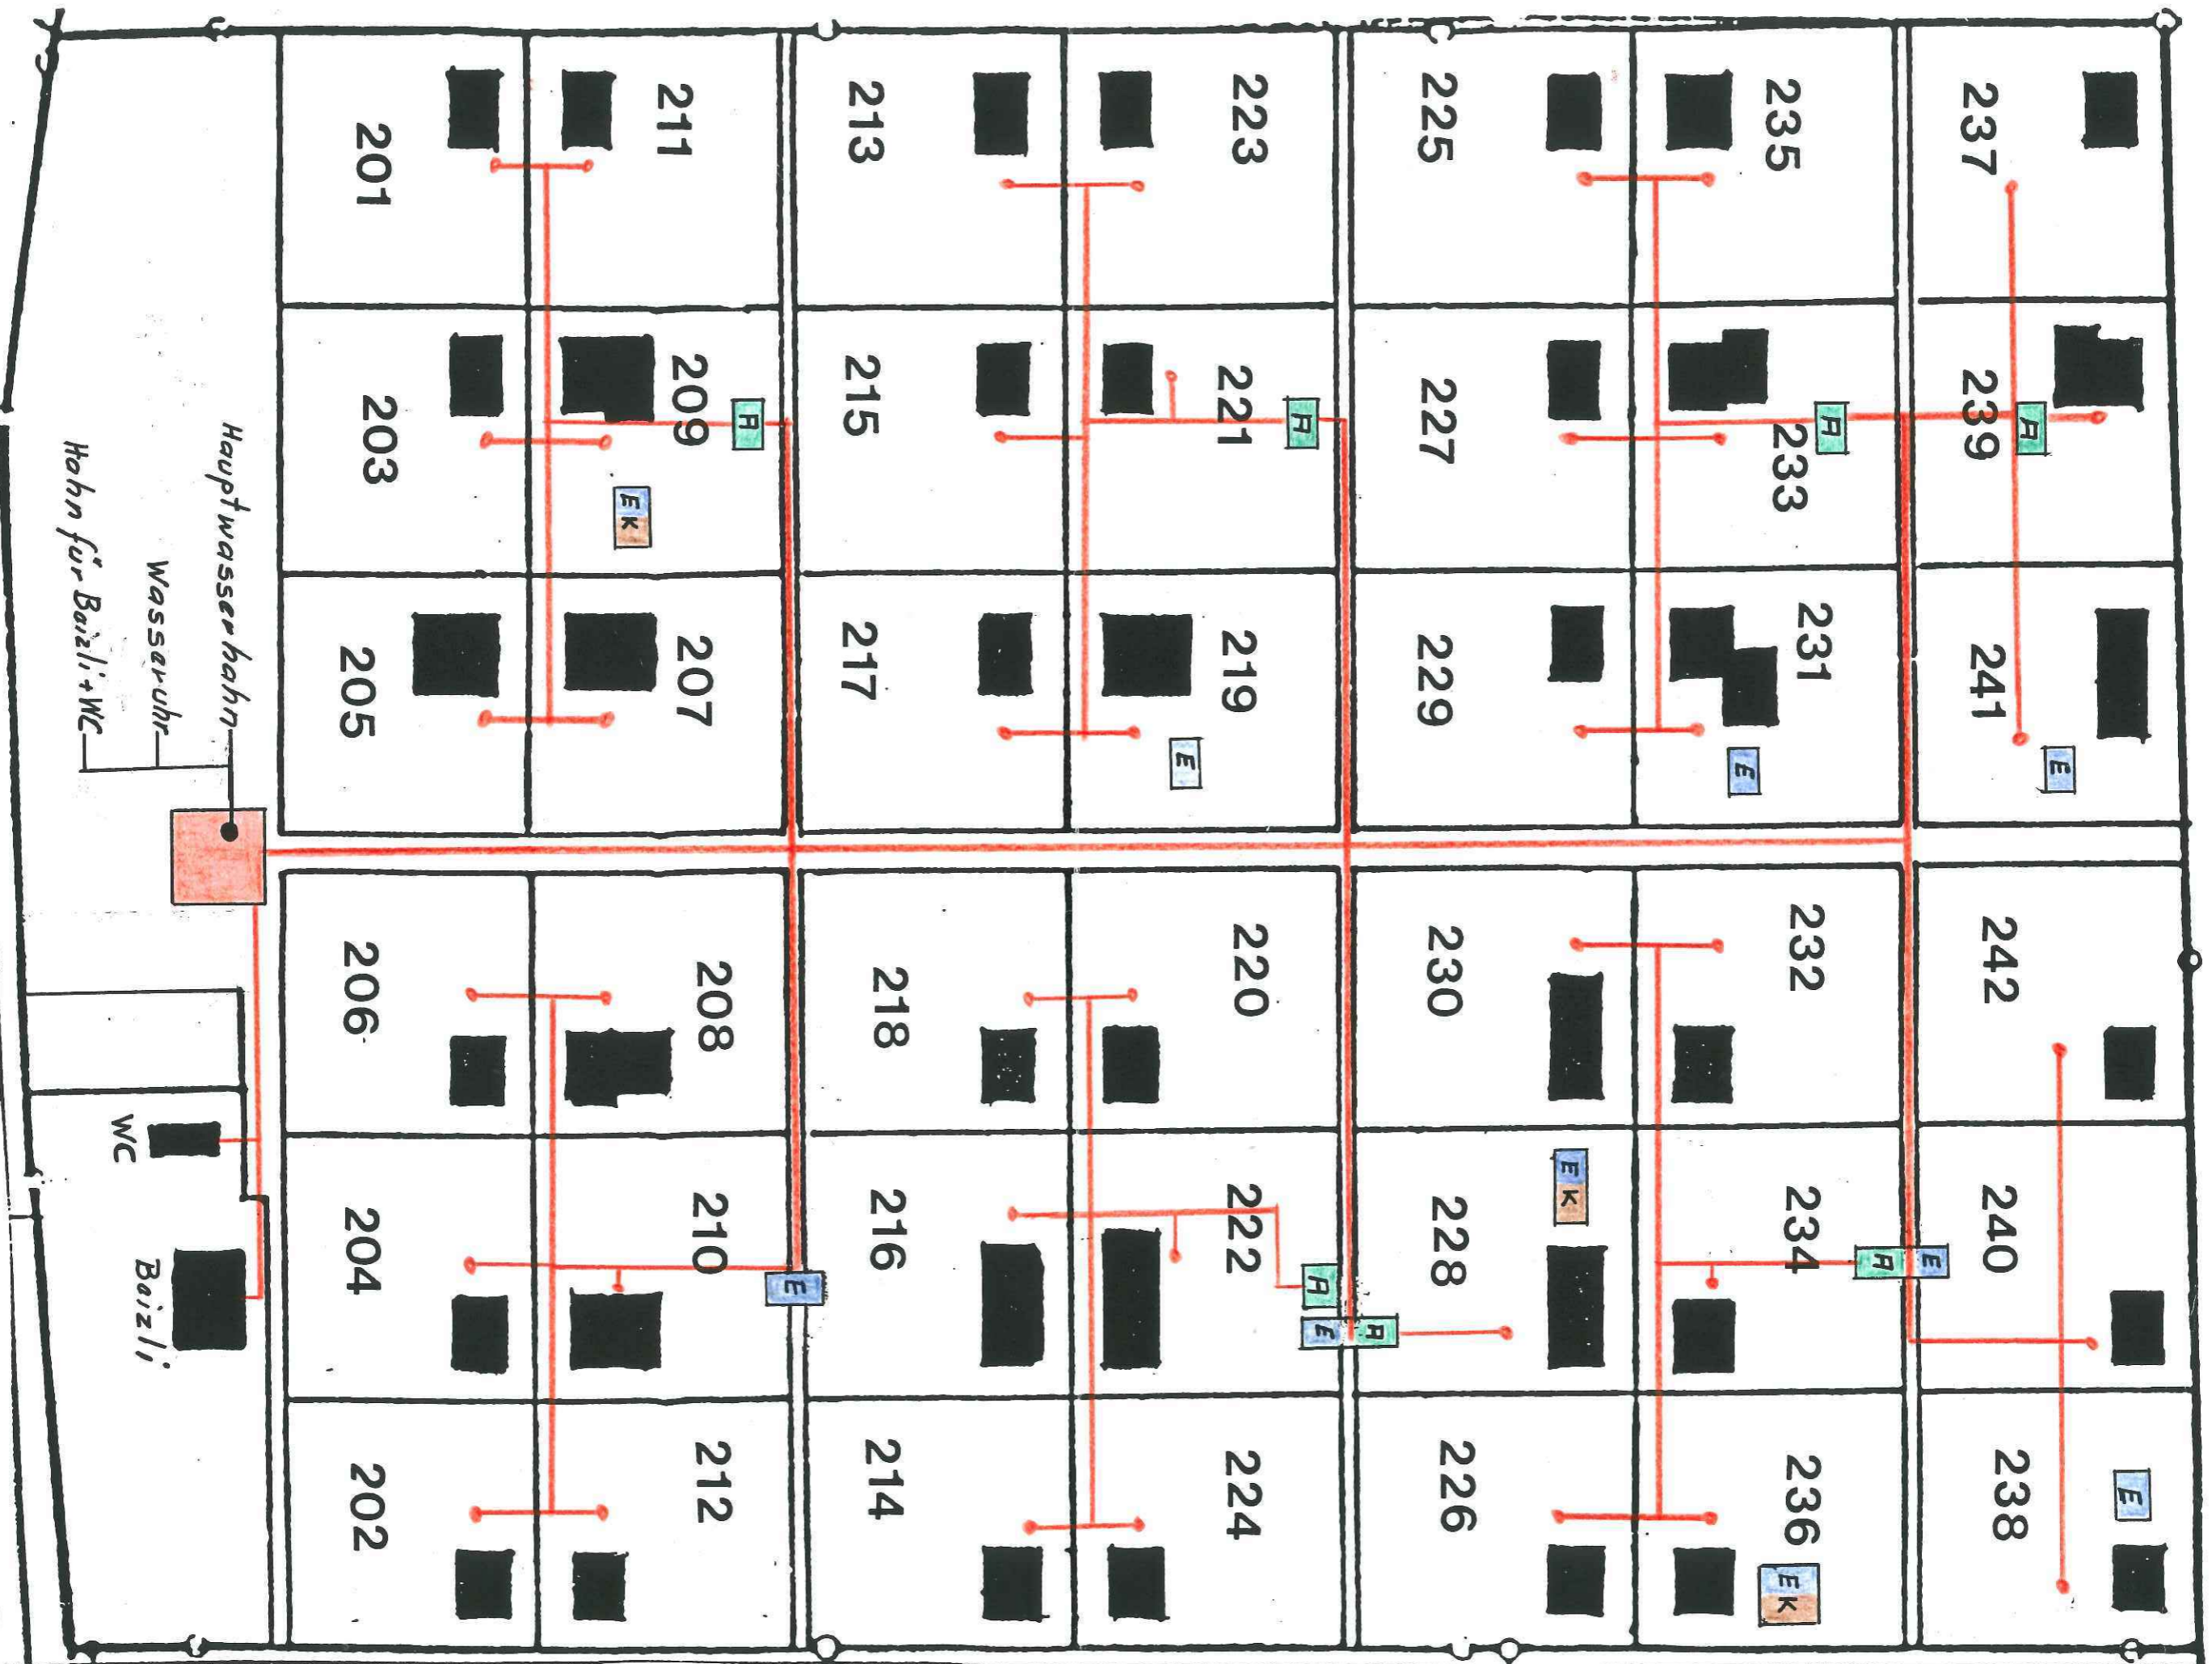

R Wasserhahn

E Entleerungshahn

EK Entleerungshahn im Keller

Stand: 1. 9. 93