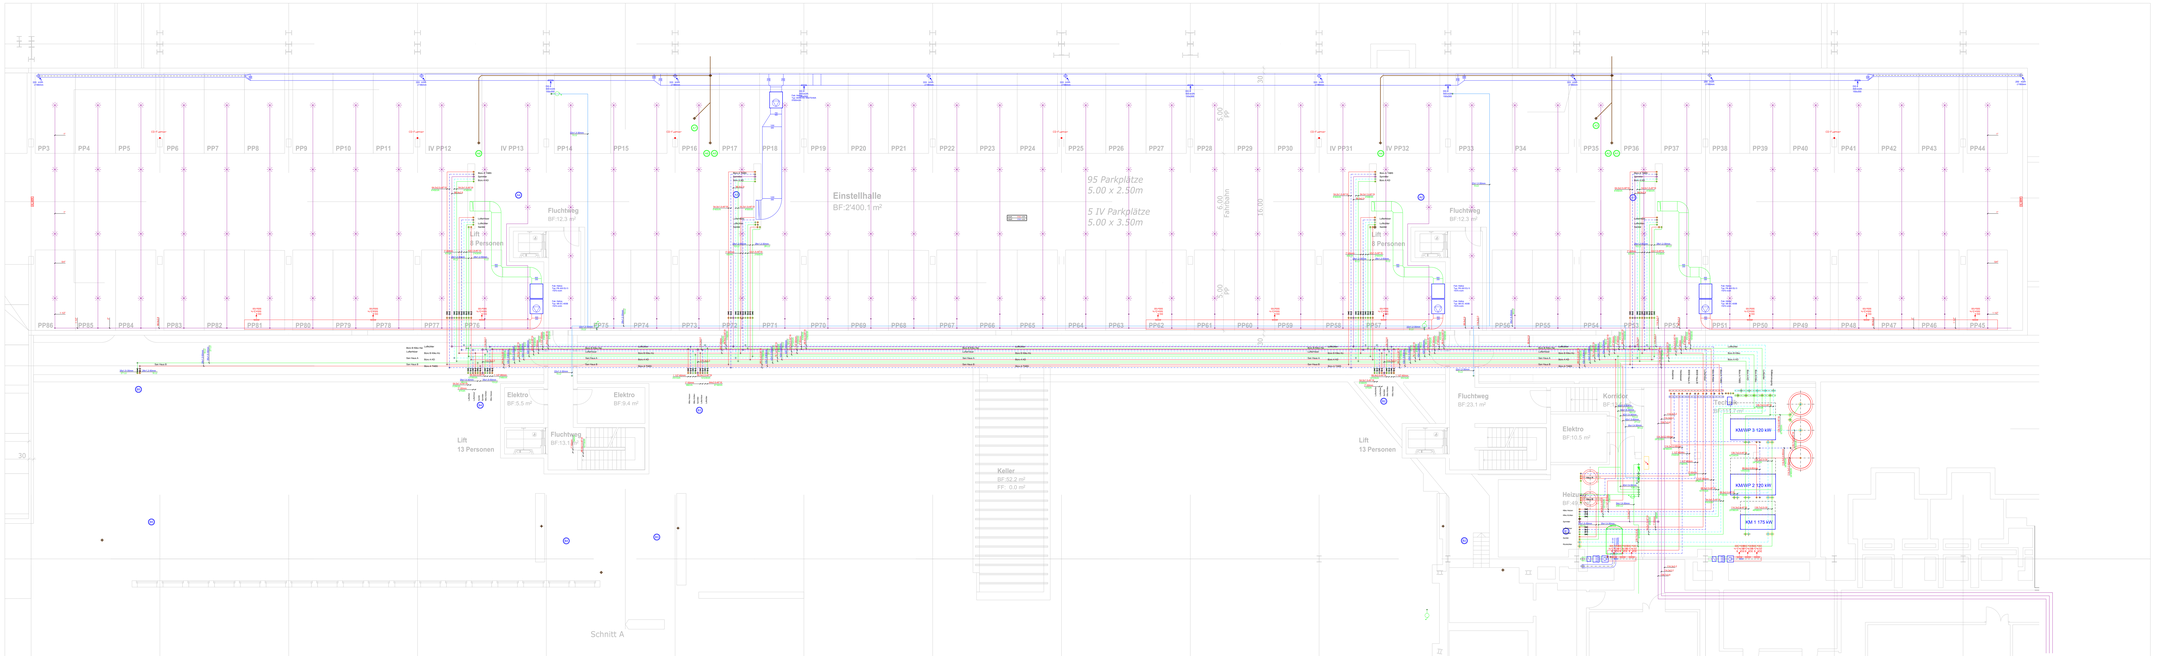

Stahlgiesserei Halle H
8500 Schaffhausen

1. UNTERGESCHOSS

KOORDINATIONSPLAN PROJEKT
HEIZUNG / LÜFTUNG / SANITÄR

LEGENDE PLANKOORDINATION

	= Achse Wand - ab Ok	Kanal
	= Achse Wand - ab Uk	Kanal isoliert
	= Achse Wand - ab Uk	Kanal Abluft
	= Achse Wand - ab Uk	Kanal Abluft isoliert
		Rohrleitungen
		Rohrleitungen isoliert
		Sprinkler
		Sprinkler isoliert
		Kühler
		Kühler isoliert

Risiegen
Lüftung in Decke
Heizung in Decke

Nr.	Änderung	Datum	Zeichen
1	Vorprojekt		
1.1	Technik Architekt		
1.2	Technik		
1.3			
1.4			
1.5			
1.6			
1.7			
1.8			
1.9			

Planung
Fachplaner & Gesamtplanung
Hilti Schweiz
Tel. +423 39 23 01
Fax +423 399 23 01
mail.ch@hilti.li
Fachplaner: Hans Meyer

Datum	30.09.2021
Plan Nr.	1.1
Massstab	1:100
Format	A0

Untergeschoss

Kürzel	Nachträge	Kurzbezug	Änderung
Halle H / Haus A und B		**Fachplaner**	344

Hilti Schweiz

Bodenbruch
Abbruch
Neu

Durchführungen durch Brandabschnitte und Geschossdecken
Brandabschnitte
Heizung
VL + RL Isolation Steinwolle Alu oder Blech-Ummantelung

Kälte
Isolation Armaflex Protect (Übereinstande gem. Hersteller beachten)
oder Foamglas mit Dampfsperre im Wandbereich

Sanitär
WW Leitungen Isolation Armaflex Protect (Übereinstande gem. Hersteller beachten)
oder Foamglas mit Dampfsperre im Wandbereich
WW Leitungen Steinwolle Alu oder Blechummantelung

Lüftung
Brandabschnittsbildende Querungen werden gemäss Vorgabe des Systemanbieters ausgeführt