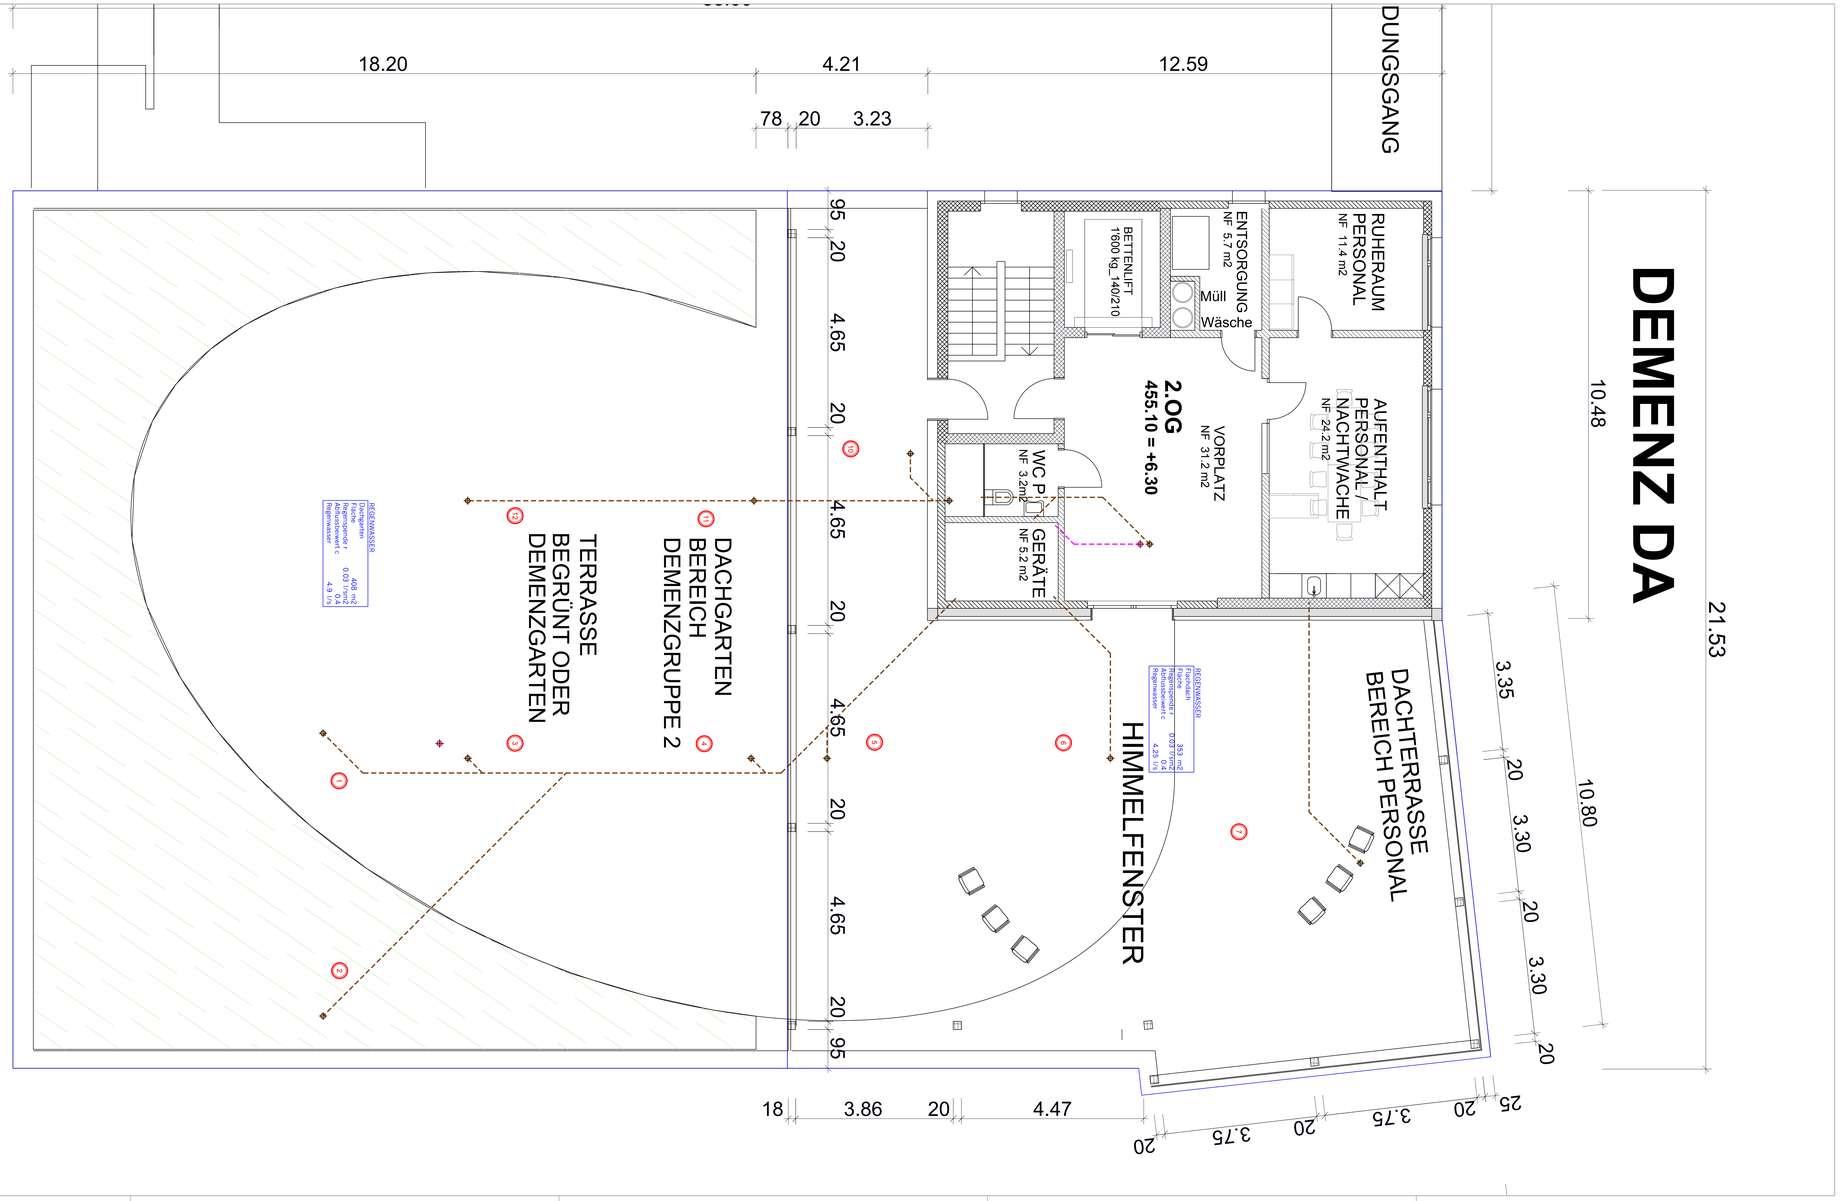

Ruhesitz Früeling II
8222 Beeringen

Datum:	Gezeich:
14.12.2019	Hü

heag
Industrie & Gewerbepark Wändhüslen
8608 Bubikon
Tel.: 055 / 253 26 30
Fax.: 055 / 253 26 31
E-mail.: planung@hlks.ch
Homepage.: www.hlks.ch

DACHAUFSICHT DEMENZ
KOORDINATIONSPLAN PROJEKT
HEIZUNG / LÜFTUNG / SANITÄR

LEGENDE PLANKOORDINATION:

= Achse 15cm ab De
= Achse 30cm ab De
= Achse 45cm ab De
= Achse 60cm ab De

Luftm. m3/h ok = ab De
= m/s uk = ab De

ok Kanal ab Decke
uk Kanal ab Decke

Aussenluft
Fortluft
Abluft
Zuluft
Kaltwasser
Warmwasser
Zirkulation
Schmutzwasser
Regenwasser
Sprinkler
Druckluft
KW Enthärtet
Vorlauf
Rücklauf

Einlagen:
-Lüftung in Decke
-Sanitär im Boden

BAUVORHABEN:

ERWEITERUNG
ALTERS- UND PFLEGEHEIM RUHESITZ
FRÜELING II GB 146 / 148
ZELGSTRASSE
8222 BERINGEN

SCHAFFHAUSEN / BERINGEN,
BAUHERRSCHAFT:
PROJEKTLEITUNG / ARCHITEKTEN:

BAUHERRSCHAFT:

STIFTUNG ALTERS- UND PFLEGEHEIM RUHESITZ
ZELGSTRASSE 2
8222 BERINGEN

DA

ZEICHNUNG:
GRUNDRISSE

TEILOBJEKTE:
SENWO | **PFLEGE** | **DEMENZ**

PLANUNGSSTUFE:
BAUPROJEKT

FORMAT: **75 X 147**
GEZ.: **RL/BS**
DATUM: **xx.xx.2020**
MASSSTAB: **1 : 200**
PLANNUMMER: **BP 103/00/19_01**

PROJEKTLEITUNG:
GENU PARTNER AG
SCHÖNMAIENGÄSSCHEN 1
CH-8200 SCHAFFHAUSEN
+41 (0)52 633 60 60

ARCHITEKTUR:
ROLF LEU & BEAT SCHRAG
ARCHITEKTEN GEMEINSCHAFT

ROLF LEU ARCH.DIPL.ETH/SIA
ROSENBERGSTRASSE 11a
CH-8200 SCHAFFHAUSEN
+41 (0)52 624 85 45
bb@bb-bauberatung.ch

BEAT SCHRAG DIPL. ARCH. HTL
SONNENBURGGUTSTRASSE 7
CH-8200 SCHAFFHAUSEN
+41 (0)52 681 13 11
info@createcarchi.ch

REV. DAT : **xx.xx.2020**

PLANEMPFÄNGER :