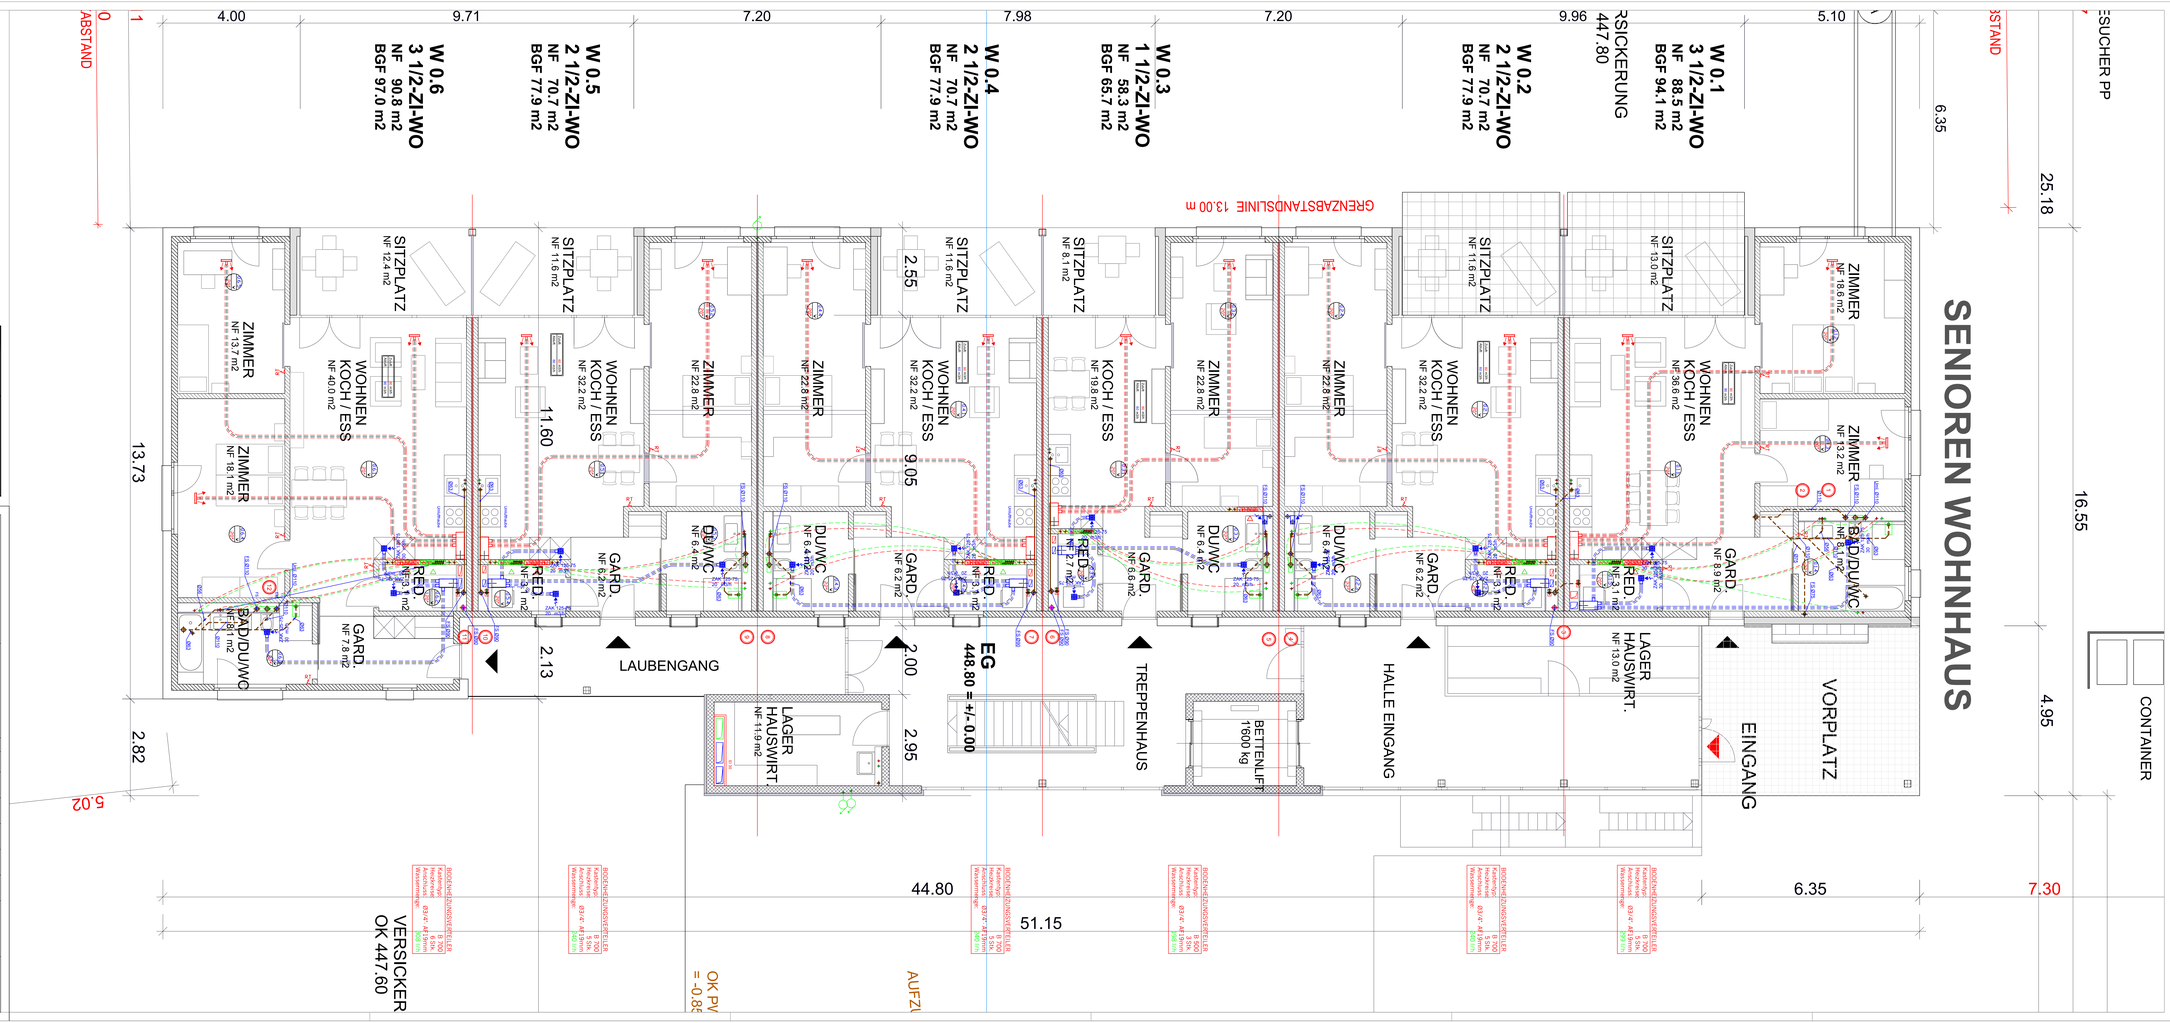

Ruhesitz Früeling II
8222 Beeringen

ERDGESCHOSS ALTERSWOHNEN
KOORDINATIONSPLAN PROJEKT
HEIZUNG / LÜFTUNG / SANITÄR

Datum:	Gezeich:
14.12.2019	Hu

heag
Industrie & Gewerbepark
Windhüsler
8608 Bubikon
Tel.: 055 / 253 26 30
Fax.: 055 / 253 26 31
E-mail.: planung@hlks.ch
Homepage.: www.hlks.ch

LEGENDE PLANKOORDINATION:

- = Achse 15cm ab De
- = Achse 30cm ab De
- = Achse 45cm ab De
- = Achse 60cm ab De

Luftm.	=m3/h	ok	=	ab De
=	m/s	uk	=	ab De

- ok Kanal ab Decke
- uk Kanal ab Decke

- Aussenluft
- Fortluft
- Abluft
- Zuluft
- Kaltwasser
- Warmwasser
- Zirkulation
- Schmutzwasser
- Regenwasser
- Sprinkler
- Druckluft
- KW Entmärtel
- Vorlauf
- Rücklauf

Einlagen:
-Lüftung in Decke
-Sanitär im Boden

BAUVORHABEN:

ERWEITERUNG
ALTERS- UND PFLEGEHEIM RUHESITZ
FRÜELING II **GB 146 / 148**
ZELGSTRASSE
8222 BERINGEN

SCHAFFHAUSEN / BERINGEN
BAUHERRSCHAFT:

PROJEKTLEITUNG / ARCHITEKTEN:

BAUHERRSCHAFT:

STIFTUNG ALTERS- UND PFLEGEHEIM RUHESITZ
ZELGSTRASSE 2
8222 BERINGEN

EG

ZEICHNUNG:
GRUNDRISSE

TEILOBJEKTE:
SENWO **PFLEGE** **DEMENZ**

PLANUNGSSTUFE:
BAUPROJEKT

FORMAT: **75 X 147**
GEZ.: **RL/BS**
DATUM: **xx.xx.2020**
MASSSTAB: **1 : 200**
PLANNUMMER: **BP 103/00/19_01**
REV. DAT : **xx.xx.2020**

PROJEKTLEITUNG:
GENU PARTNER AG
SCHÖNMAIENGÄSSCHEN 1
CH-8200 SCHAFFHAUSEN
+41 (0)52 633 60 60

ARCHITEKTUR:
ROLF LEU & BEAT SCHRAG
ARCHITEKTEN GEMEINSCHAFT

ROLF LEU ARCH.DIPL.ETH/SIA
ROSENBERGSTRASSE 11a
CH-8200 SCHAFFHAUSEN
+41 (0)52 624 85 45
bb@bb-bauberatung.ch

BEAT SCHRAG DIPL. ARCH. HTL
SONNENBURGGUTSTRASSE 7
CH-8200 SCHAFFHAUSEN
+41 (0)52 681 13 11
info@createcarchi.ch

PLANEMPFÄNGER :