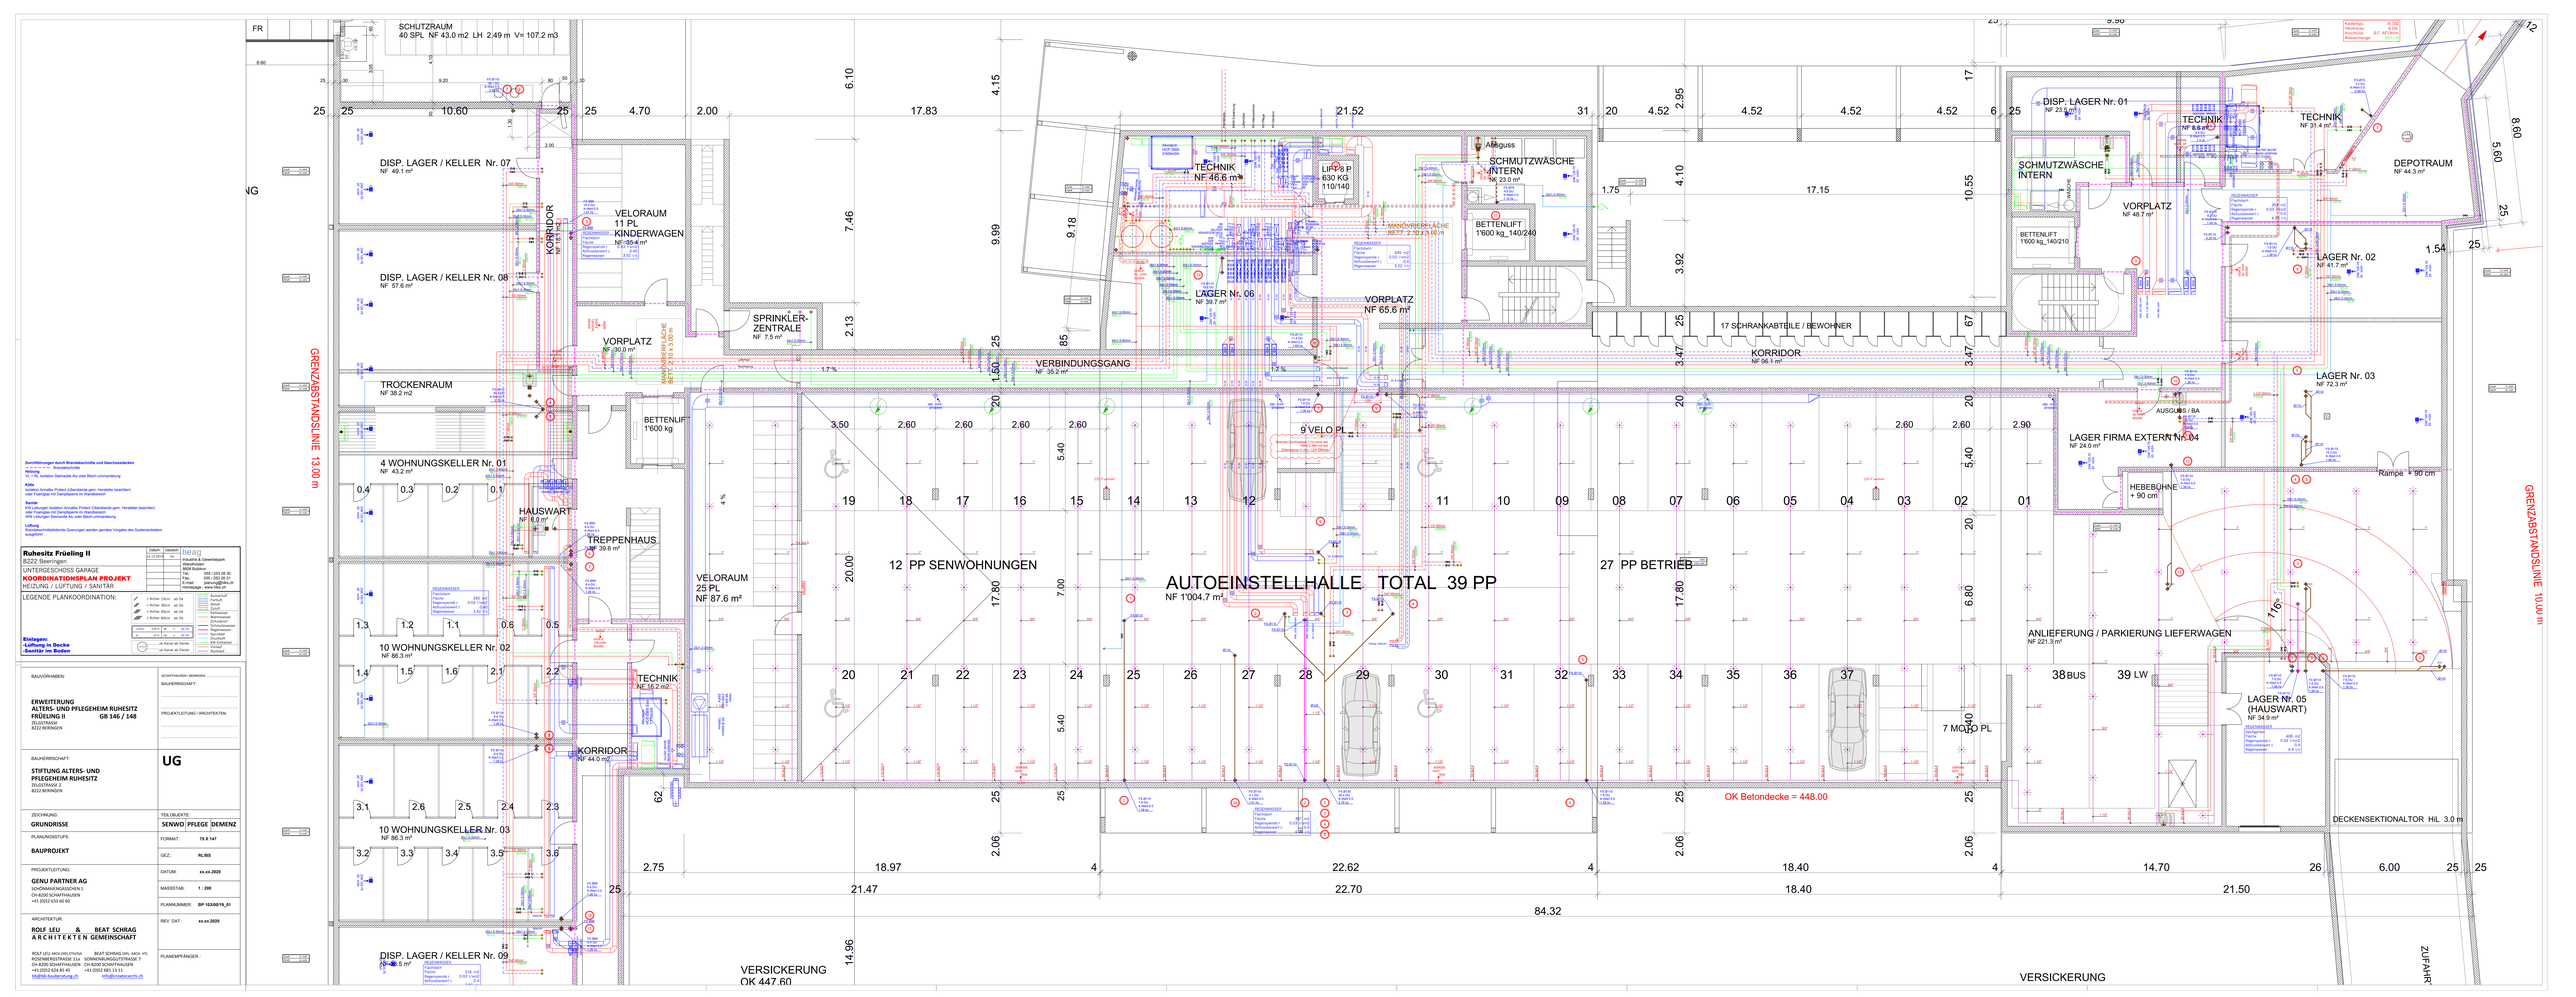
SCHUTZRAUM
40 SPL NF 43.0 m2 LH 2.49 m V= 107.2 m3
DISP. LAGER / KELLER Nr. 07
NF 49.1 m²
DISP. LAGER / KELLER Nr. 08
NF 57.6 m²
KORRIDOR
VELORAUM
11 PL
KINDERWAGEN
NF 35.4 m²
SPRINKLER-
ZENTRALE
NF 7.5 m²
VORPLATZ
NF 30.0 m²
TROCKENRAUM
NF 38.2 m2
BETTENLIF
1'600 kg
4 WOHNUNGSKELLER Nr. 01
NF 43.2 m²
HAUSWART
NF 6.0 m²
TREPPENHAUS
NF 39.6 m²
10 WOHNUNGSKELLER Nr. 02
NF 86.3 m²
TECHNIK
NF 16.2 m2
KORRIDOR
NF 44.0 m2
10 WOHNUNGSKELLER Nr. 03
NF 86.3 m²
DISP. LAGER / KELLER Nr. 09
NF 86.3 m²
TECHNIK
NF 46.6 m²
LIFT 8 P
630 KG
110/140
LAGER Nr. 06
NF 39.7 m²
VORPLATZ
NF 65.6 m²
VERBINDUNGSGANG
NF 35.2 m²
9 VELO PL
12 PP SENWOHNUNGEN
VELORAUM
25 PL
NF 87.6 m²
AUTOEINSTELLHALLE TOTAL 39 PP
NF 1'004.7 m²
27 PP BETRIEB
7 MOTO PL
OK Betondecke = 448.00
Abguss
SCHMUTZWÄSCHE
INTERN
NF 23.0 m²
BETTENLIFT
1'600 kg_140/240
17 SCHRANKABTEILE / BEWOHNER
KORRIDOR
NF 96.1 m²
DISP. LAGER Nr. 01
NF 25.0 m²
TECHNIK
NF 8.6 m²
TECHNIK
NF 31.4 m²
SCHMUTZWÄSCHE
INTERN
VORPLATZ
NF 48.7 m²
BETTENLIFT
1'600 kg_140/210
DEPOTRAUM
NF 44.3 m²
LAGER Nr. 02
NF 41.7 m²
LAGER Nr. 03
NF 72.3 m²
AUSGANG / BA
LAGER FIRMA EXTERN Nr. 04
NF 24.0 m²
HEBEBÜHNE
+ 90 cm
Rampe + 90 cm
ANLIEFERUNG / PARKIERUNG LIEFERWAGEN
NF 221.3 m²
38 BUS
39 LW
LAGER Nr. 05
(HAUSWART)
NF 34.9 m²
DECKENSEKTIONALTOR HIL 3.0 m
MANNLOCHFLÄCHE
MIN. ÜBERFLUR 0.15 m
GRENZABSTANDSLINIE 13.00 m
GRENZABSTANDSLINIE 10.00 m
VERSICHERUNG
OK 447.60
VERSICHERUNG
ZUFAHRT
FR
UG
Durchführungen durch Brandabschnitte und Geschossdecken
Durchführungen durch Brandabschnitte:
Heizung
Isolation Isolation Stahlrohr Ru oder Blech Ummantelung
Kälte
Isolation Armaflex Protect (Oberstarke gem. Hersteller beachten)
oder Foamglas mit Dampfsperre im Wandbereich
Sanitär
KW Leitungen Isolation Armaflex Protect (Oberstarke gem. Hersteller beachten)
WW Leitungen Isolation Armaflex Protect
WW Leitungen Stahlrohr Ru oder Blech ummantelung
Lüftung
Brandschutzklappstelle Querungen werden gemäss Vorgabe des Systemanbieters
ausgeführt
Ruhesitz Früeling II
8222 Beeringen
UNTERGESCHOSS GARAGE
KOORDINATIONSPLAN PROJEKT
HEIZUNG / LÜFTUNG / SANITÄR
LEGENDE PLANKOORDINATION:
Einlagen:
-Lüftung in Decke
-Sanitär im Boden
Datum
Gezeich.
Industrie & Gewerbepark
Wandhusen
4624 Härkingen
Tel. Büro +41 / 283 25 30
Fax. 055 / 225 26 31
E-mail: planer@hlk.ch
Homepage: www.hlk.ch
BAUVORHABEN:
ERWEITERUNG
ALTERS- UND PFLEGEHEIM RUHESITZ
FRÜELING II GB 146 / 148
ZELGSTRASSE
8222 BEERINGEN
BAUHERRSCHAFT:
STIFTUNG ALTERS- UND
PFLEGEHEIM RUHESITZ
ZELGSTRASSE 2
8222 BEERINGEN
UG
ZEICHNUNG
GRUNDRISSE
TEILOBJEKTE:
SENWO PFLEGE DEMENZ
PLANUNGSSTUFE:
FORMAT:
70.9.147
BAUPROJEKT
GEZ.:
RL/BS
PROJEKTLEITUNG
DATUM:
xx.xx.2020
GENU PARTNER AG
SCHÖNMATTENSTRASSE 1
CH-4242 LAUFEN
+41 (0)52 633 60 60
MASSSTAB:
1 : 200
PLANNUMMER:
BP 1030/019_01
ARCHITEKTUR:
REV. DAT.:
xx.xx.2020
ROLF LEU & BEAT SCHRAG
ARCHITEKTEN GEMEINSCHAFT
ROLF LEU ARCH.ETH/SIA
SCHÖNMATTENSTRASSE 1
CH-4242 LAUFEN
+41 (0)52 624 85 45
leu@hlk-bauberatung.ch
BEAT SCHRAG DIPL. ARCH. HTL
SCHÖNMATTENSTRASSE 1
CH-4242 LAUFEN
+41 (0)52 685 13 11
info@schragarch.ch
PLANEMPFÄNGER :