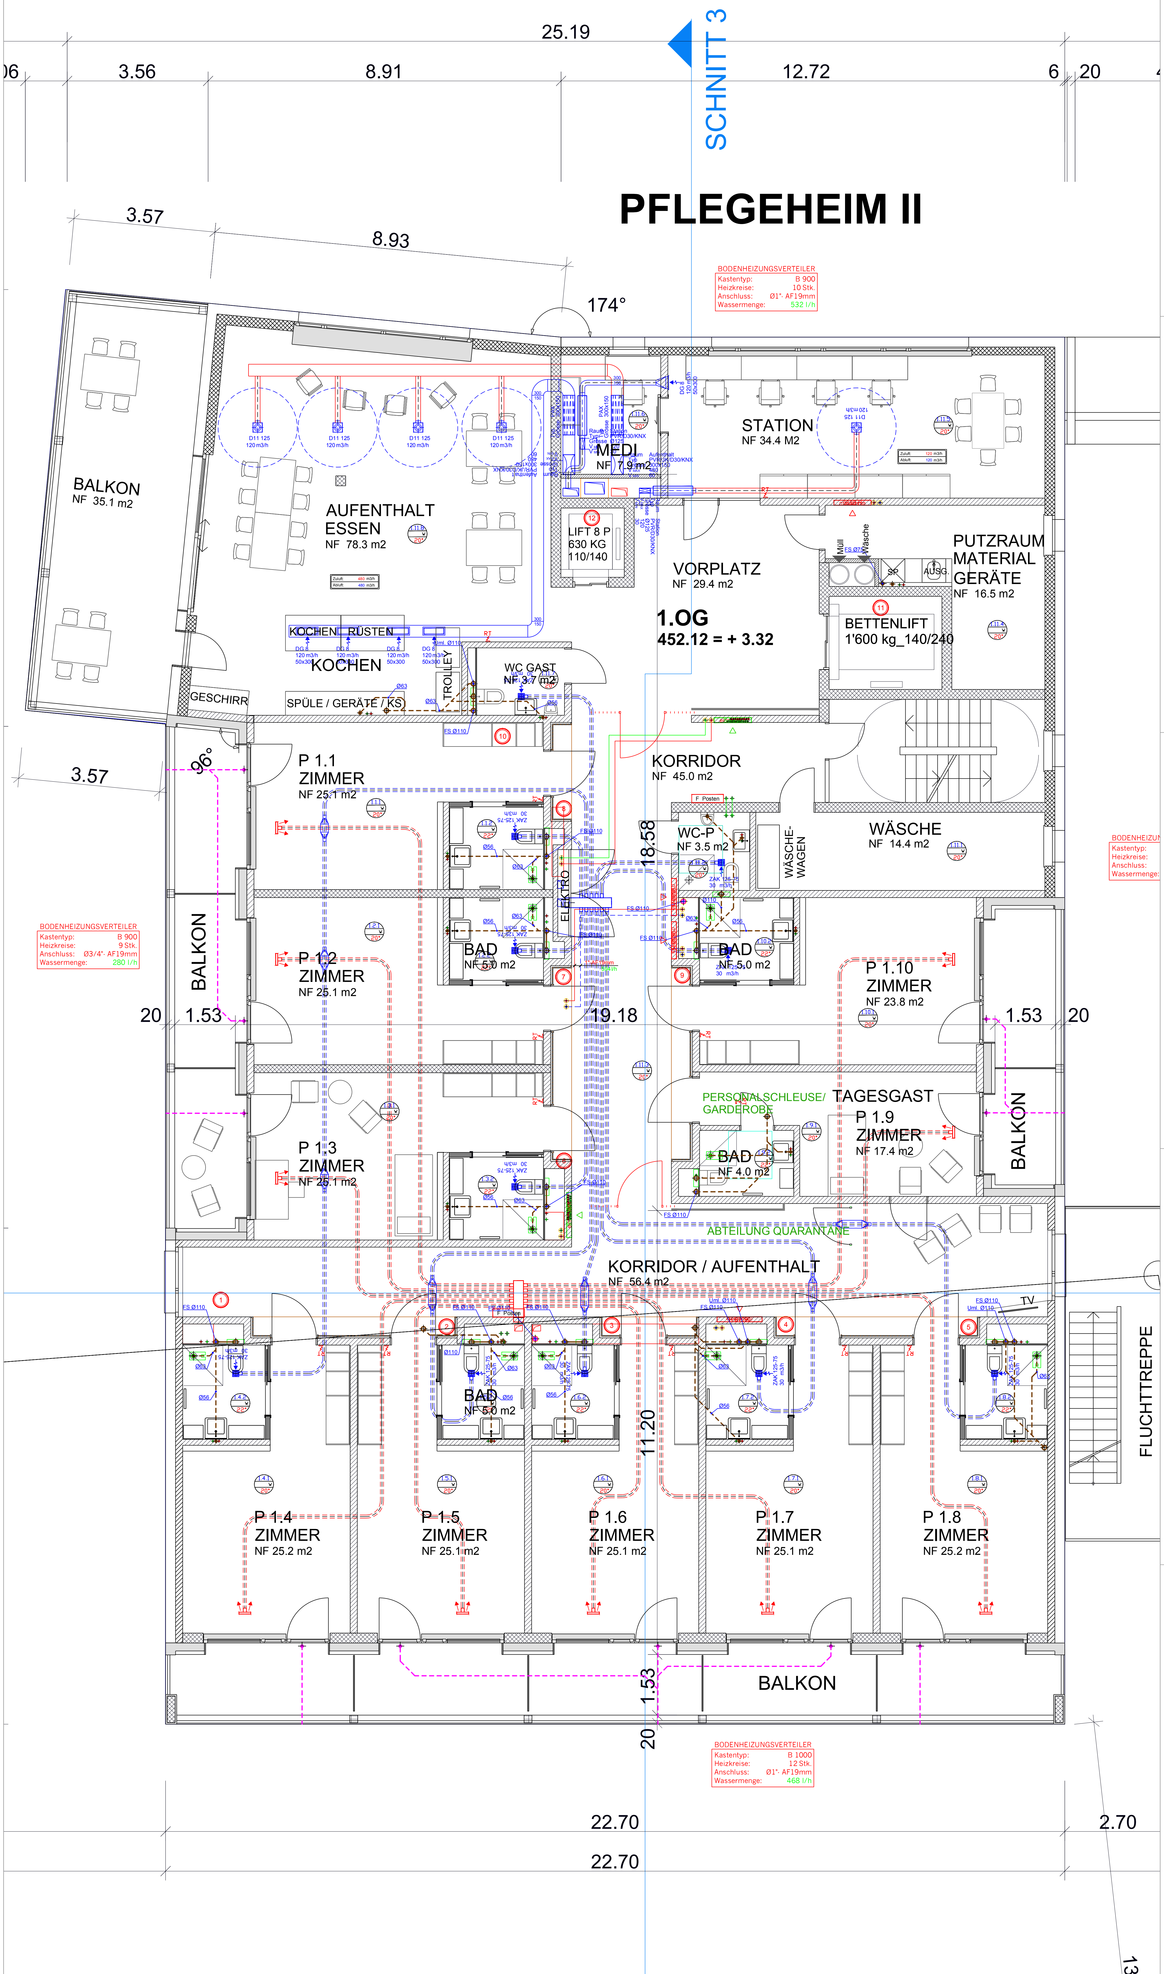

Ruhesitz Früeling II
8222 Beeringen

OBERGESCHOSS PFLEGEHEIM
KOORDINATIONSPLAN PROJEKT
HEIZUNG / LÜFTUNG / SANITÄR

Datum: 24.12.2019 | Gezeich: hu

heag
Industrie & Gewerbepark
Hasenacker 2
8908 Bubikon
Tel.: 055 / 253 28 30
Fax: 055 / 253 28 31
E-mail: planung@heka.ch
Homepage: www.heka.ch

LEGENDE PLANKOORDINATION:

Einlagen:
-Lüftung in Decke
-Sanitär im Boden

Aussenluft
Abluft
Zuluft
Kaltwasser
Warmwasser
Zirculation
Regenwasser
Sprinkler
Kondensat
KW Enthärtet
Rücklauf
Radiatur

= Achse 15cm ab Dk
= Achse 30cm ab Dk
= Achse 45cm ab Dk
= Achse 60cm ab Dk

Luftm.: m3/h | sk = ab Dk
m/s | uk = ab Dk

ok Kanal ab Decke
uk Kanal ab Decke

BAUVORHABEN:
ERWEITERUNG ALTERS- UND PFLEGEHEIM RUHESITZ FRÜELING II
ZELGSTRASSE
8222 BEERINGEN

BAUHERRSCHAFT:
STIFTUNG ALTERS- UND PFLEGEHEIM RUHESITZ
ZELGSTRASSE 2
8222 BEERINGEN

SCHAFHAUSEN / BEERINGEN,
BAUHERRSCHAFT:

PROJEKTLEITUNG / ARCHITEKTEN:

OG

ZEICHNUNG: **GRUNDRISSE**
TEILOBJEKTE: **SENWO | PFLEGE | DEMENZ**

PLANUNGSSTUFE: **BAUPROJEKT**
FORMAT: **75 X 147**
GEZ.: **RL/BS**

PROJEKTLEITUNG:
GENU PARTNER AG
SCHAFFHAUSERSTRASSE 1
CH-8200 SCHAFFHAUSEN
+41 (0)52 633 60 60

DATUM: **xx.xx.2020**
MASSSTAB: **1 : 200**
PLANNUMMER: **BP 103/0619_01**
REV. DAT.: **xx.xx.2020**

ARCHITEKTUR:
ROLF LEU & BEAT SCHRAG ARCHITEKTEN GEMEINSCHAFT

ROLF LEU ARCH.DIPL.LITH/SIA
BEAT SCHRAG DIPL. ARCH. HTL
FLURSTRASSE 21a
CH-8200 SCHAFFHAUSEN
+41 (0)52 681 13 11
bb@bb-bauberatung.ch

SCHAFFHAUSERSTRASSE 7
CH-8200 SCHAFFHAUSEN
+41 (0)52 624 85 45
info@creativearch.ch

PLANEMPFÄNGER: