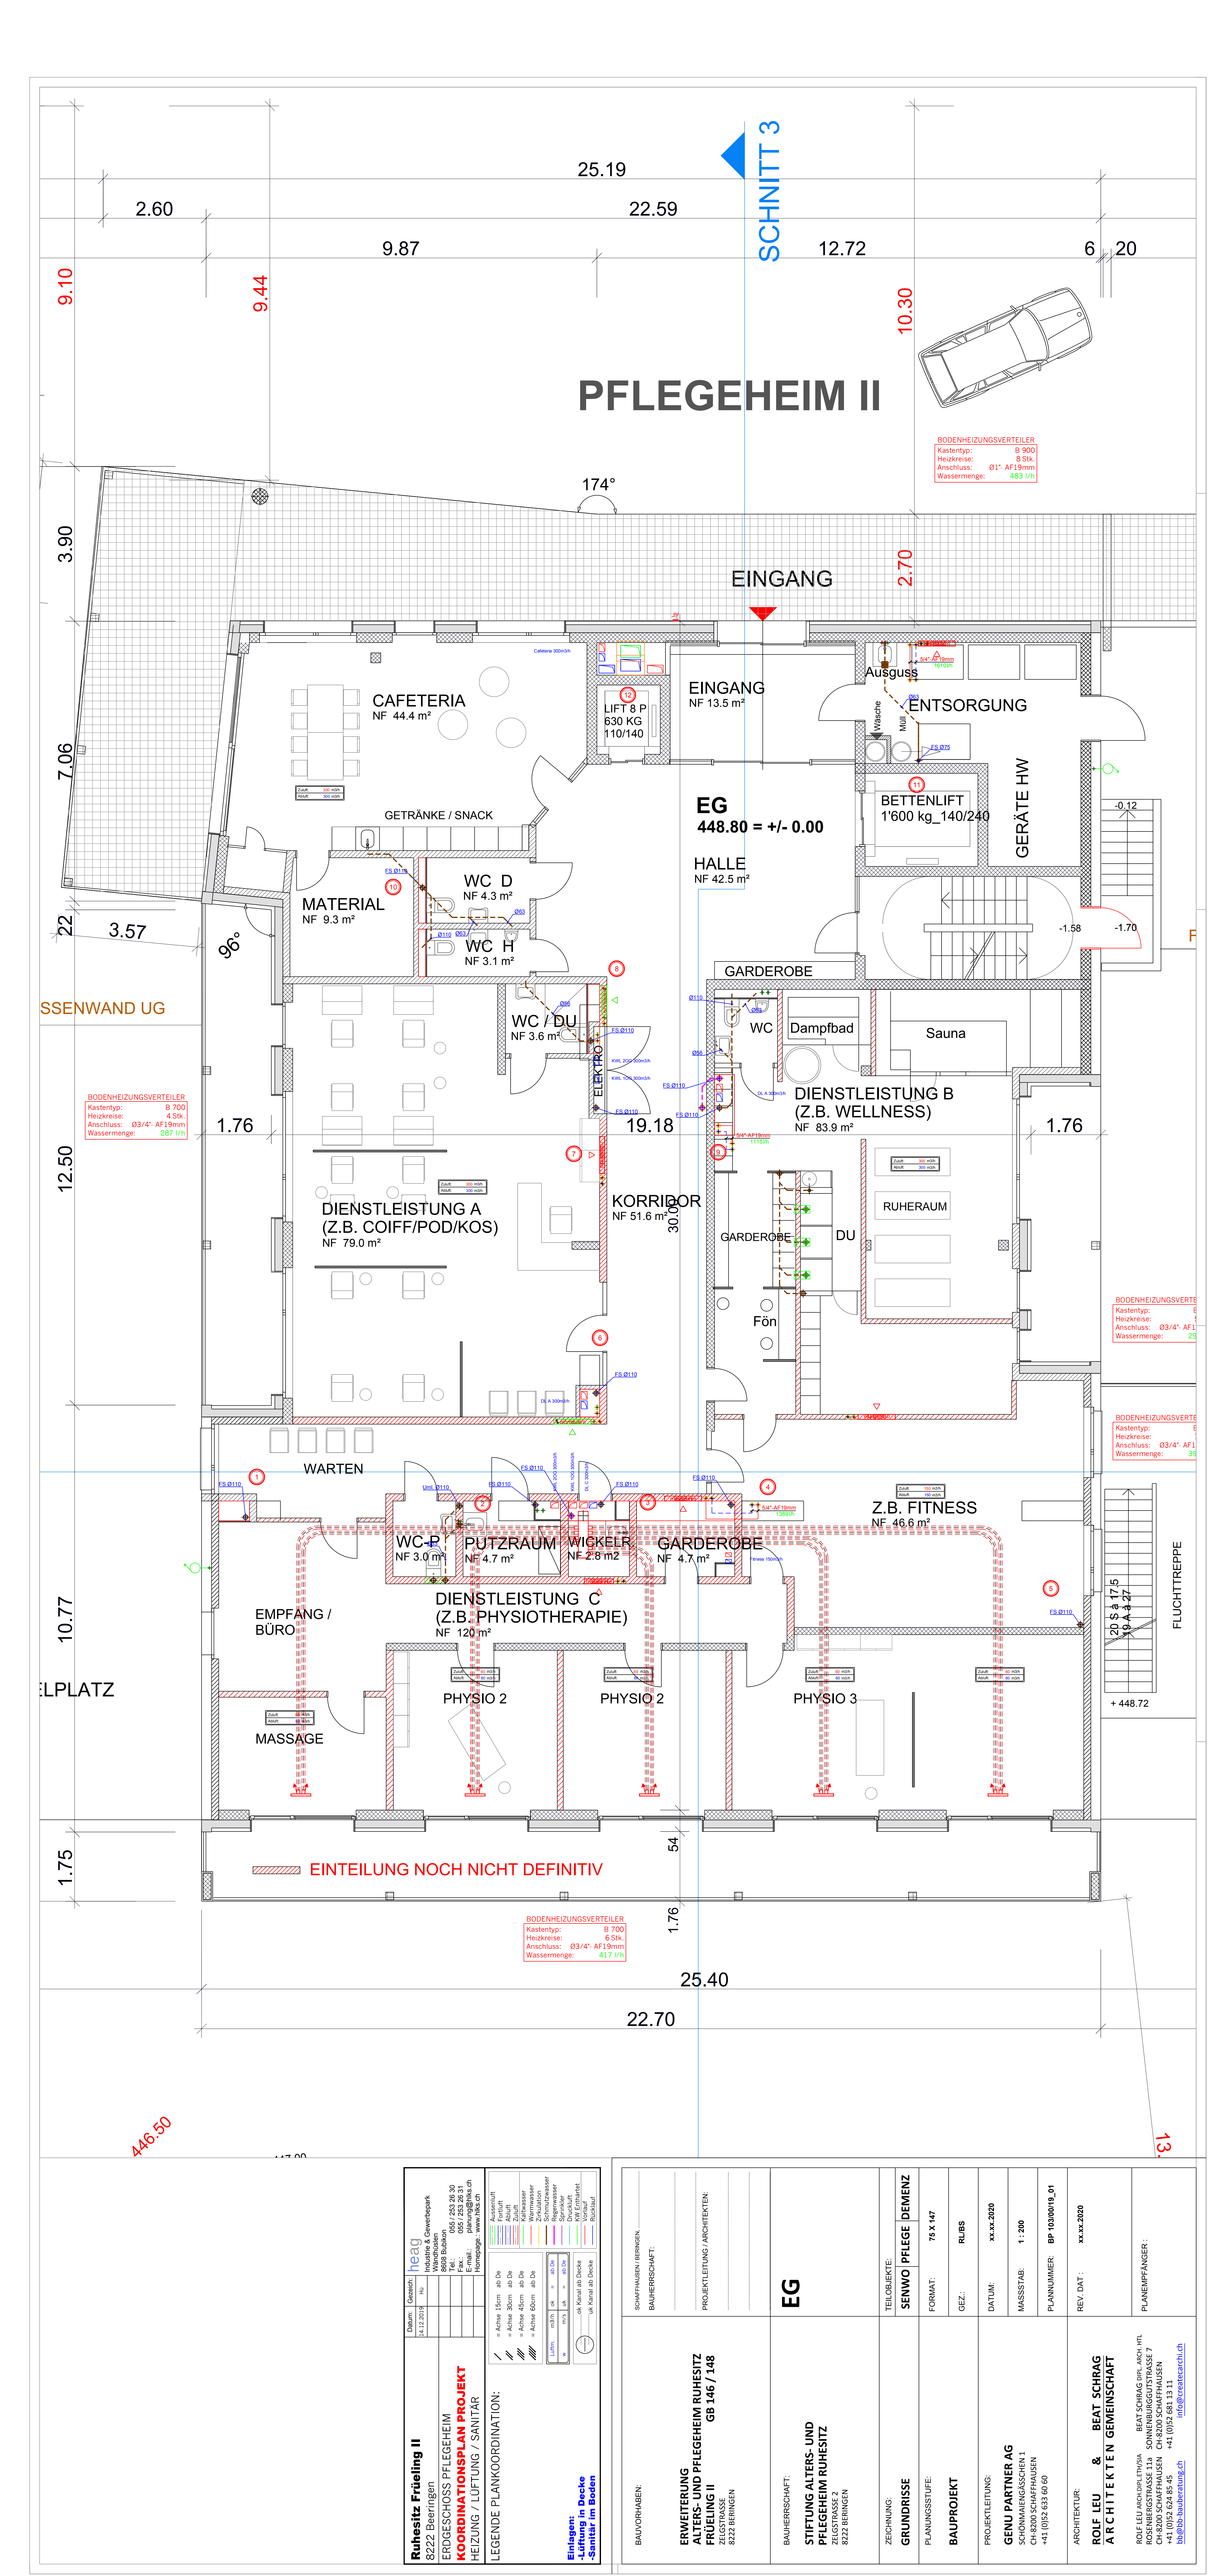

Ruhesitz Früeling II
8222 Beeringen
ERDGESCHOSS PFLEGEHEIM
KOORDINATIONSPLAN PROJEKT
HEIZUNG / LÜFTUNG / SANITÄR

Datum: 24.12.2019 | Gezeich: hu

heag
Industrie & Gewerbepark
Hardstrasse 1
8908 Bubikon
Tel.: 055 / 253 28 30
Fax: 055 / 253 28 31
E-mail: planung@heag.ch
Homepage: www.heag.ch

LEGENDE PLANKOORDINATION:

- = Achse 15cm ab Dx
- = Achse 30cm ab Dx
- = Achse 45cm ab Dx
- = Achse 60cm ab Dx

Luft: m3/h | sk = ab Dx
wk = ab Dx

sk Kanal ab Decke
wk Kanal ab Decke

Einlagen:
-Lüftung in Decke
-Sanitär im Boden

Abluft
Kaltwasser
Warmwasser
Zirkulation
Kaltwasser
Regenwasser
Sprinkler
Schmutz
KW Enthärtet
Trinkwasser
Rücklauf

BAUVORHABEN:
ERWEITERUNG
ALTERS- UND PFLEGEHEIM RUHESITZ
FRÜELING II **GB 146 / 148**
ZELGSTRASSE
8222 BEERINGEN

BAUHERRSCHAFT:
STIFTUNG ALTERS- UND
PFLEGEHEIM RUHESITZ
ZELGSTRASSE 2
8222 BEERINGEN

SCHAFHAUSEN / BEERINGEN,
BAUHERRSCHAFT:

PROJEKTLEITUNG / ARCHITEKTEN:

EG

ZEICHNUNG: **GRUNDRISSE**

TEILOBJEKTE: **SENWO | PFLEGE | DEMENZ**

PLANUNGSSTUFE: **BAUPROJEKT**

FORMAT: **75 X 147**

GEZ.: **RL/BS**

DATUM: **xx.xx.2020**

MASSSTAB: **1 : 200**

PLANNUMMER: **BP 1030619_01**

REV. DAT.: **xx.xx.2020**

PROJEKTLEITUNG:
GENU PARTNER AG
SCHAFFHAUSERSTRASSE 1
CH-8200 SCHAFFHAUSEN
+41 (0)52 633 60 60

ARCHITEKTUR:
ROLF LEU & BEAT SCHRAG
ARCHITEKTEN GEMEINSCHAFT
ROLF LEU ARCH.DIPL.LITH/SIA
BEAT SCHRAG DIPL. ARCH. HTL
ROSENBERGSTRASSE 21a
CH-8200 SCHAFFHAUSEN
+41 (0)52 624 85 45
bl@bls-bauberatung.ch
SCHAFFHAUSERSTRASSE 7
CH-8200 SCHAFFHAUSEN
+41 (0)52 681 13 11
info@creativearch.ch

PLANEMPFÄNGER: