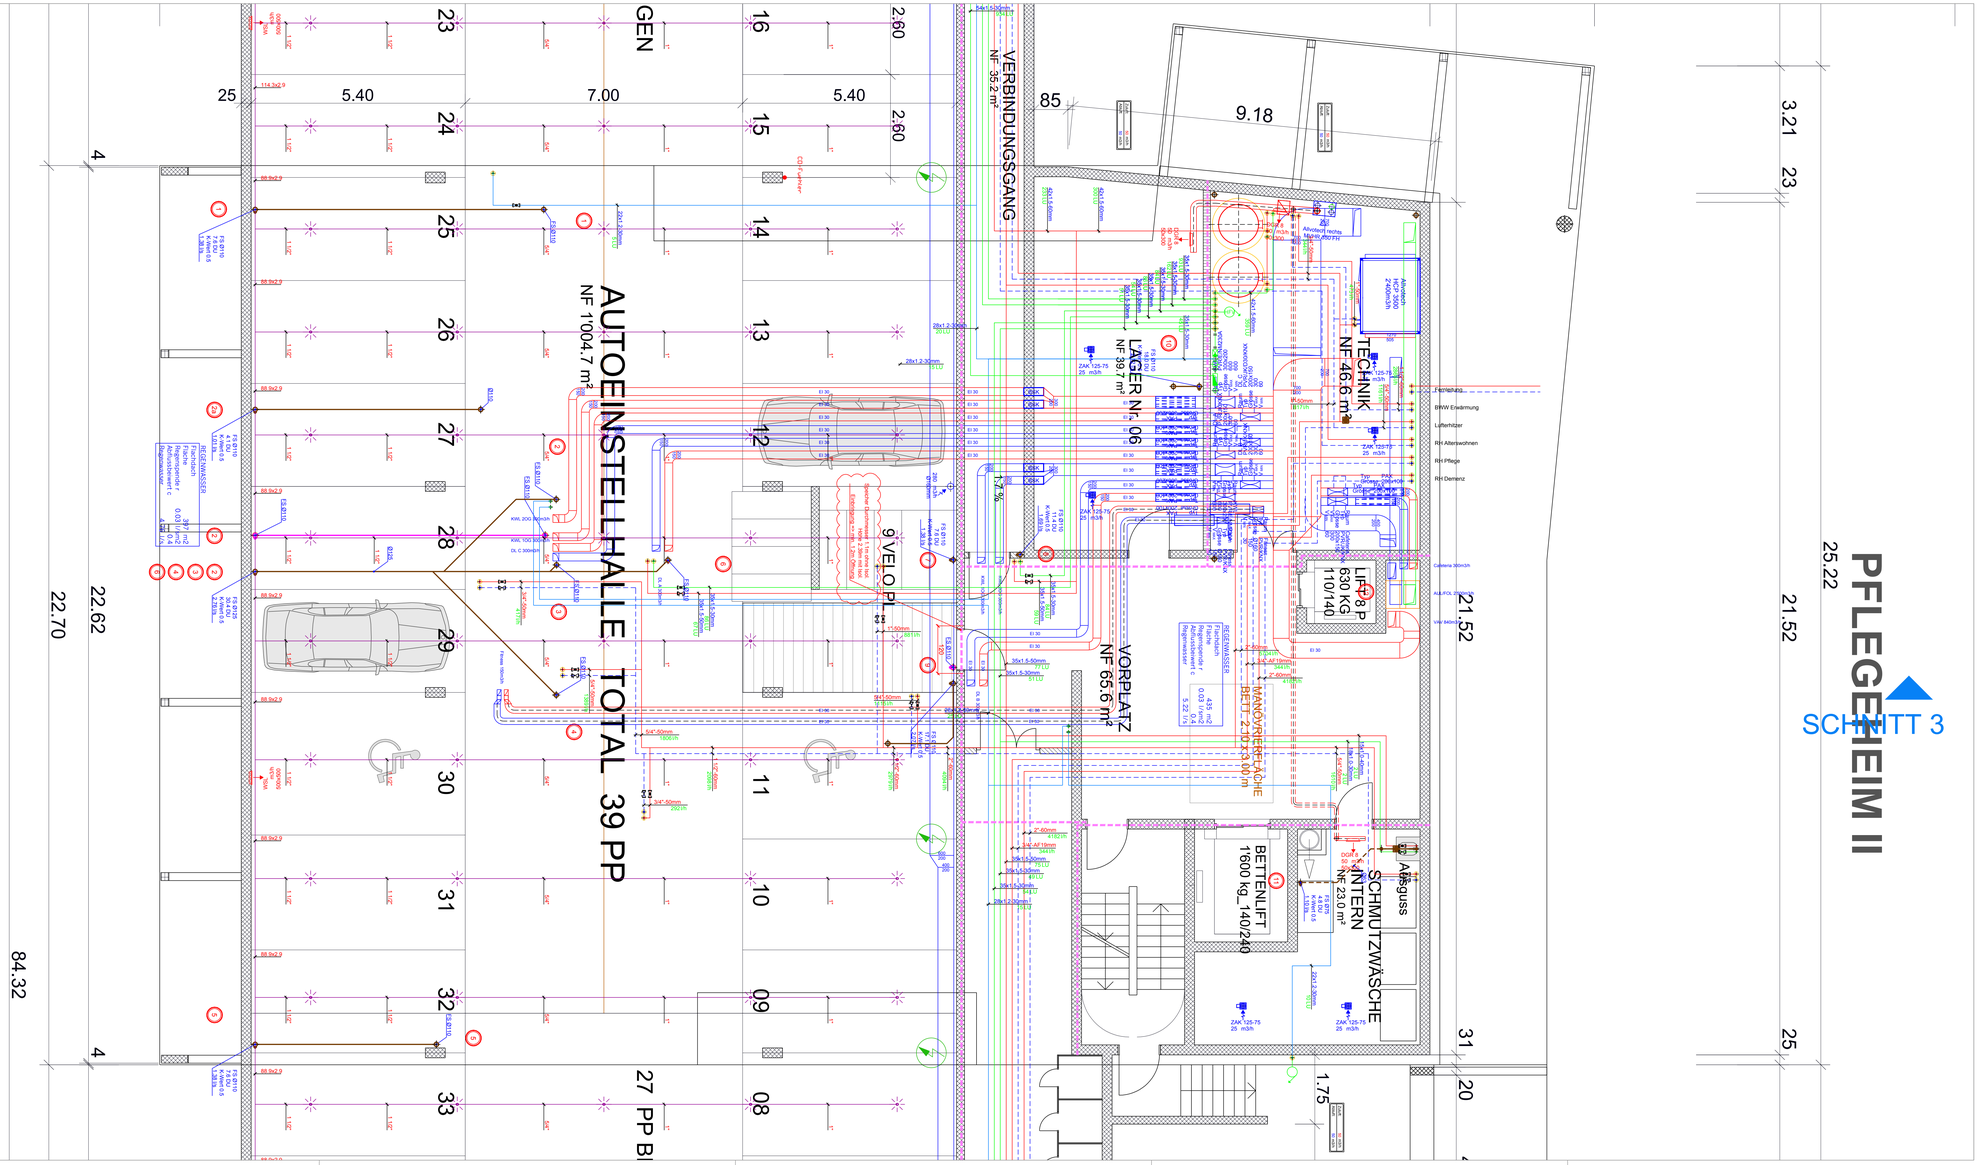

Durchführungen durch Brandabschnitte und Geschossdecken
Brandabschnitte

Heizung
VL + RL Isolation Steinwolle Alu oder Blech-Ummantelung

Kälte
Isolation Armafex Protect (Überstande gem. Hersteller beachten)
oder Foamglas mit Dampfsperre im Wandbereich

Sanitär
KW Leitungen Isolation Armafex Protect (Überstande gem. Hersteller beachten)
oder Foamglas mit Dampfsperre im Wandbereich
WW Leitungen Steinwolle Alu oder Blech-ummantelung

Lüftung
Brandabschnittsbildende Querungen werden gemäss Vorgabe des Systemanbieters ausgeführt

Ruhesitz Früeling II
8222 Beeringen

UNTERGESCHOSS PFLEGEHEIM
KOORDINATIONSPLAN PROJEKT
HEIZUNG / LÜFTUNG / SANITÄR

Datum:	Gezeich:
14.12.2019	Hü

heag
Industrie & Gewerbepark
Wändhüslen
8608 Bubikon
Tel.: 055 / 253 26 30
Fax.: 055 / 253 26 31
E-mail.: planung@hlks.ch
Homepage.: www.hlks.ch

LEGENDE PLANKOORDINATION:

= Achse 15cm ab De
= Achse 30cm ab De
= Achse 45cm ab De
= Achse 60cm ab De

Luftm. m3/h ok = ab De
w m/s uk = ab De
ok Kanal ab Decke
uk Kanal ab Decke

Aussenluft
Fortluft
Abluft
Zuluft
Kaltwasser
Warmwasser
Zirkulation
Schmutzwasser
Regenwasser
Sprinkler
Druckluft
KW Enthärtet
Vorlauf
Rücklauf

Einlagen:
-Lüftung in Decke
-Sanitär im Boden

BAUVORHABEN:

ERWEITERUNG
ALTERS- UND PFLEGEHEIM RUHESITZ
FRÜELING II GB 146 / 148
ZELGSTRASSE
8222 BERINGEN

SCHAFFHAUSEN / BERINGEN, ...
BAUHERRSCHAFT:

PROJEKTLEITUNG / ARCHITEKTEN:

BAUHERRSCHAFT:

STIFTUNG ALTERS- UND PFLEGEHEIM RUHESITZ
ZELGSTRASSE 2
8222 BERINGEN

UG

ZEICHNUNG:
GRUNDRISSE

TEILOBJEKTE:
SENWO | PFLEGE | DEMENZ

PLANUNGSSTUFE:
BAUPROJEKT

FORMAT: **75 X 147**
GEZ.: **RL/BS**

PROJEKTLEITUNG:
GENU PARTNER AG
SCHÖNMAIENGÄSSCHEN 1
CH-8200 SCHAFFHAUSEN
+41 (0)52 633 60 60

DATUM: **xx.xx.2020**
MASSSTAB: **1 : 200**
PLANNUMMER: **BP 103/00/19_01**

ARCHITEKTUR:
ROLF LEU & BEAT SCHRAG
ARCHITEKTEN GEMEINSCHAFT

REV. DAT : **xx.xx.2020**

ROLF LEU ARCH.DIPL.ETH/SIA
ROSENBERGSTRASSE 11a
CH-8200 SCHAFFHAUSEN
+41 (0)52 624 85 45
bb@bb-bauberatung.ch

BEAT SCHRAG DIPL. ARCH. HTL
SONNENBURGGUTSTRASSE 7
CH-8200 SCHAFFHAUSEN
+41 (0)52 681 13 11
info@createcarchi.ch

PLANEMPFÄNGER :