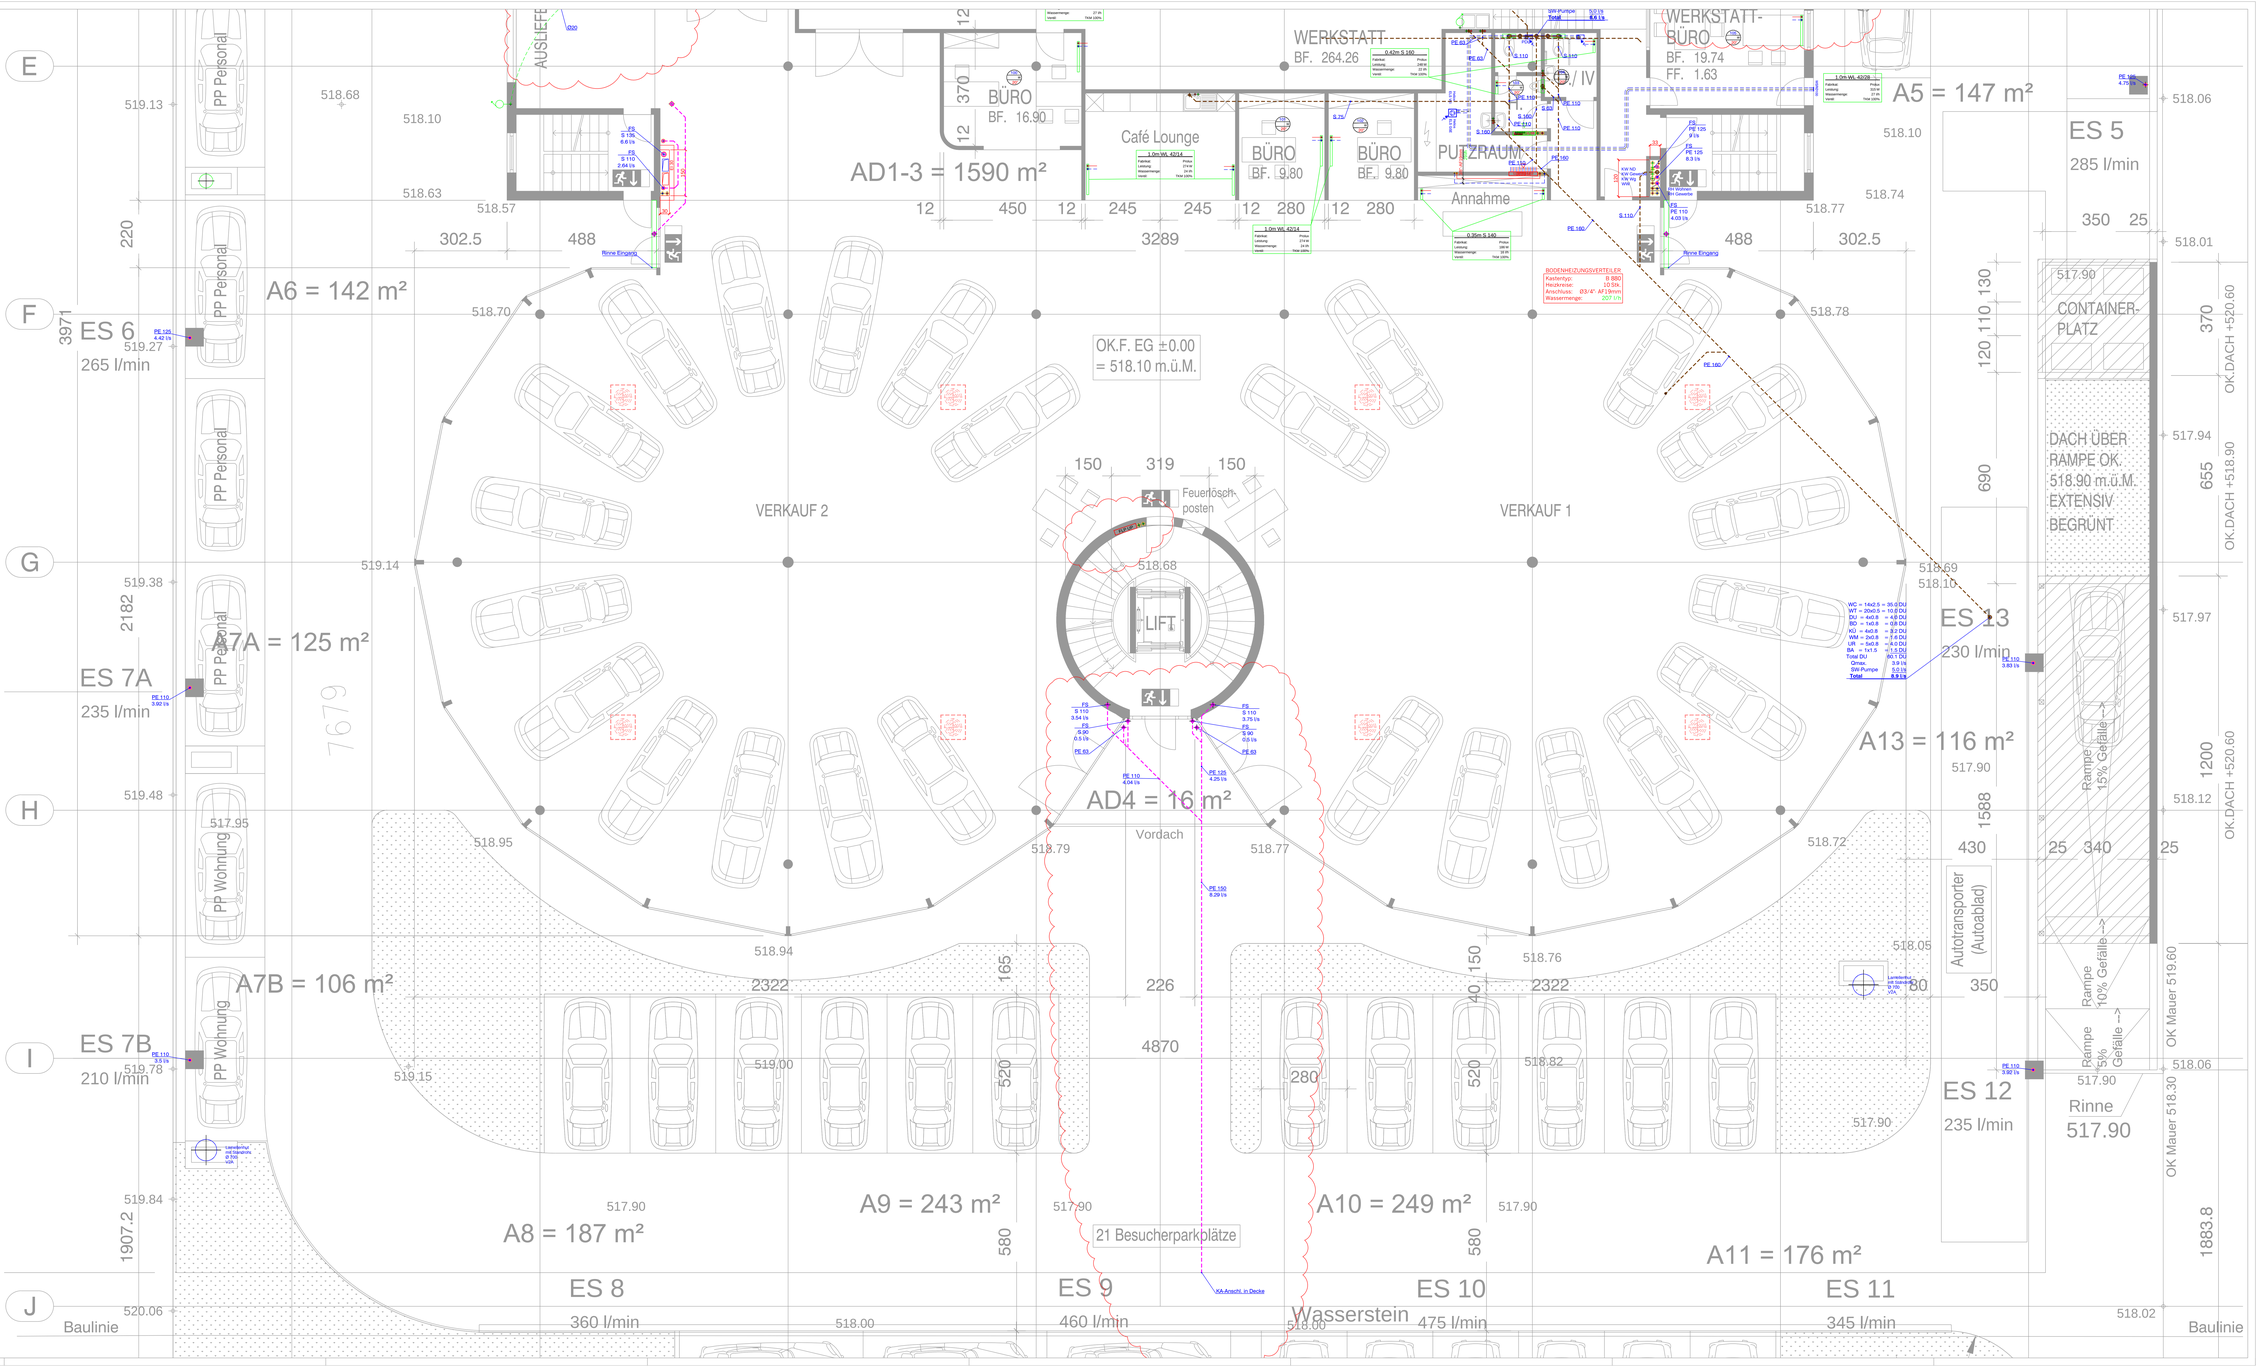

Autoausstellung / - Werkstatt 8712 Stäfa
Rhynerstrasse 56 Parzelle Nr. 7679
Neidhart Immobilien 8712 Stäfa
Erdgeschoss, Umgebung 1 : 200 Nr. 03

Aedis Immobilien Management AG, Eichwatt 3, 8105 Regensdorf

BAUPROJEKTPLAN

GARAGE NEIDHART
RHYNERSTRASSE 56, 8712 STÄFA
ERDGESCHOSS WEST 1:50
KOORDINATIONSPLAN PROJEKT
HEIZUNG / LÜFTUNG / SANITÄR

Datum:	Gezeich:

heag
Industrie & Gewerbepark
Wändhölzlen
8608 Bubikon
Tel.: 055 / 253 26 30
Fax.: 055 / 253 26 31
E-mail: planung@hlks.ch
Homepage: www.hlks.ch

LEGENDE PLANKOORDINATION:

= Achse 15cm ab De
= Achse 30cm ab De
= Achse 45cm ab De
= Achse 60cm ab De

Luftm. m3/h ok + ab De
m m/s uk + ab De

ok Kanal ab Decke
uk Kanal ab Decke

Aussenluft
Fortluft
Abluft
Zuluft
Kaltwasser
Warmwasser
Zirkulation
Schmutzwasser
Regenwasser
Sprinkler
Druckluft
Erdgestaltet
Vorlauf
Rücklauf

Einlagen:
-Lüftung in Decke
-Sanitär im Boden

Index	Änderungen	Datum / gezeichnet
00 / A	Koordinationsplan Projekt	08.10.16 / Mo
01 / B	Ergänzungen Anpassungen	12.10.16 / Mo
02 / C	Ergänzungen anpassungen	15.10.16 / Mo
03 / D	Ergänzungen anpassungen	18.10.16 / Mo
04 / E	Ergänzungen anpassungen	21.10.16 / Mo
05 / F	Ergänzungen anpassungen	28.10.16 / Mo
06 / G	Ergänzungen anpassungen	10.11.16 / Mo
07 / H	Abgleich HLS mit US / Ergänzungen anpassungen / Zus. Installationen / Heizkörper / Pex Durchgang in US	23.11.16 / Mo
08 / I	Erdleitelerung / Pex + Ausgabe neu / Schacht	07.12.16 / Mo
09 / J		
10 / K		
11 / L		