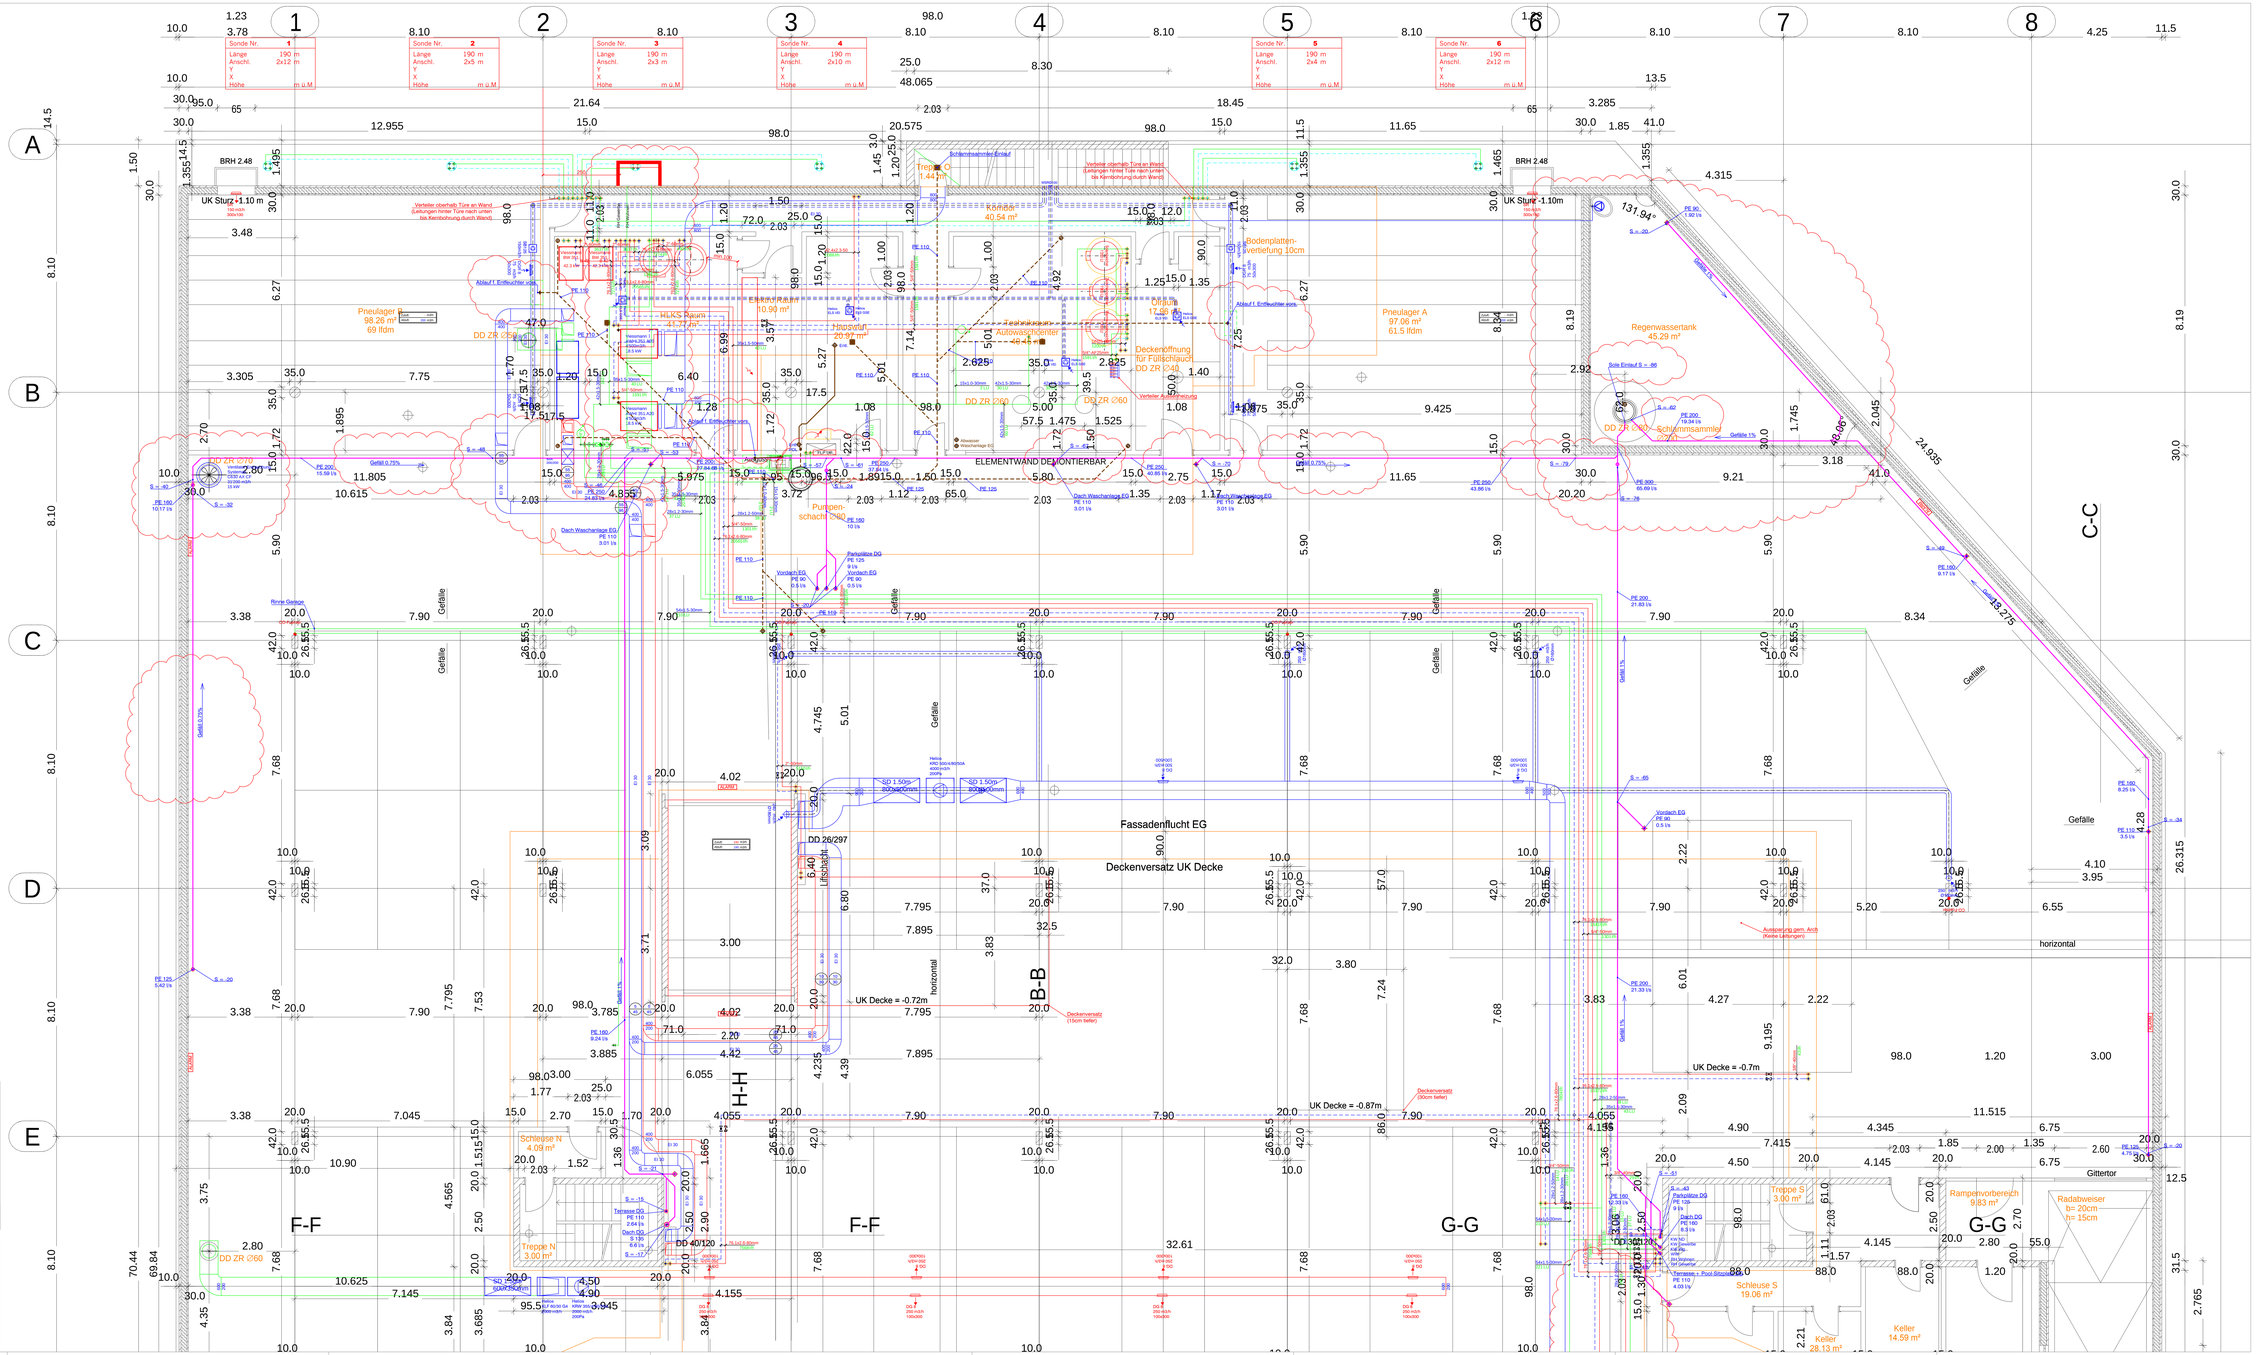

Autoausstellung / - Werkstatt 8712 Stäfa
Rhynerstrasse 56 Parzelle Nr. 7679
Neidhart Immobilien 8712 Stäfa
Grundriss KG - Ausführungsplanung M.: 1 : 100

Aedis Immobilien Management AG, Eichwatt 3, 8105 Regensdorf

AUSFÜHRUNGSPLANUNG - VORABZUG -

Regensdorf den, 17.11.2016

GARAGE NEIDHART
RHYNERSTRASSE 56, 8712 STÄFA
UNTERGESCHOSS OST 1:50
KOORDINATIONSPLAN PROJEKT
HEIZUNG / LÜFTUNG / SANITÄR

Datum:	Gezeich:

heag
Industrie & Gewerbepark
Wändhölen
8608 Bubikon
Tel.: 055 / 253 26 30
Fax.: 055 / 253 26 31
E-mail: planung@hks.ch
Homepage: www.hks.ch

LEGENDE PLANKOORDINATION:

= Achse 15cm ab De
= Achse 30cm ab De
= Achse 45cm ab De
= Achse 60cm ab De

Luftm. m3/h ok ab De
m m/s uk ab De

ok Kanal ab Decke
uk Kanal ab Decke

Aussenluft
Fortluft
Abluft
Zuluft
Kaltwasser
Warmwasser
Zirkulation
Schmutzwasser
Regenwasser
Sprinkler
Druckluft
Erdkerbelt
Vorlauf
Rücklauf

Einlagen:
-Lüftung in Decke
-Sanitär im Boden

Index	Änderungen	Datum / gezeichnet
00 / A	Koordinationsplan Projekt	08.10.16 / Mo
01 / B	Ergänzungen Anpassungen	12.10.16 / Mo
02 / C	Ergänzungen anpassungen	15.10.16 / Mo
03 / D	Ergänzungen anpassungen	18.10.16 / Mo
04 / E	Ergänzungen anpassungen	21.10.16 / Mo
05 / F	Ergänzungen anpassungen	28.10.16 / Mo
06 / G	Ergänzungen anpassungen	10.11.16 / Mo
07 / H	Neuer Architektenplan (Prov. Ausf.) / Abgleich HLS / Ergänzungen anpassungen / Technikzentrale	23.11.16 / Mo
08 / I	Entwässerungsleitung / Lüftung Kellerung / Entfluchtkerzentr. / FLP Leitung / Zuleitung Wasser / UHK Anschl. vorn	07.12.16 / Mo
09 / J		
10 / K		
11 / L		