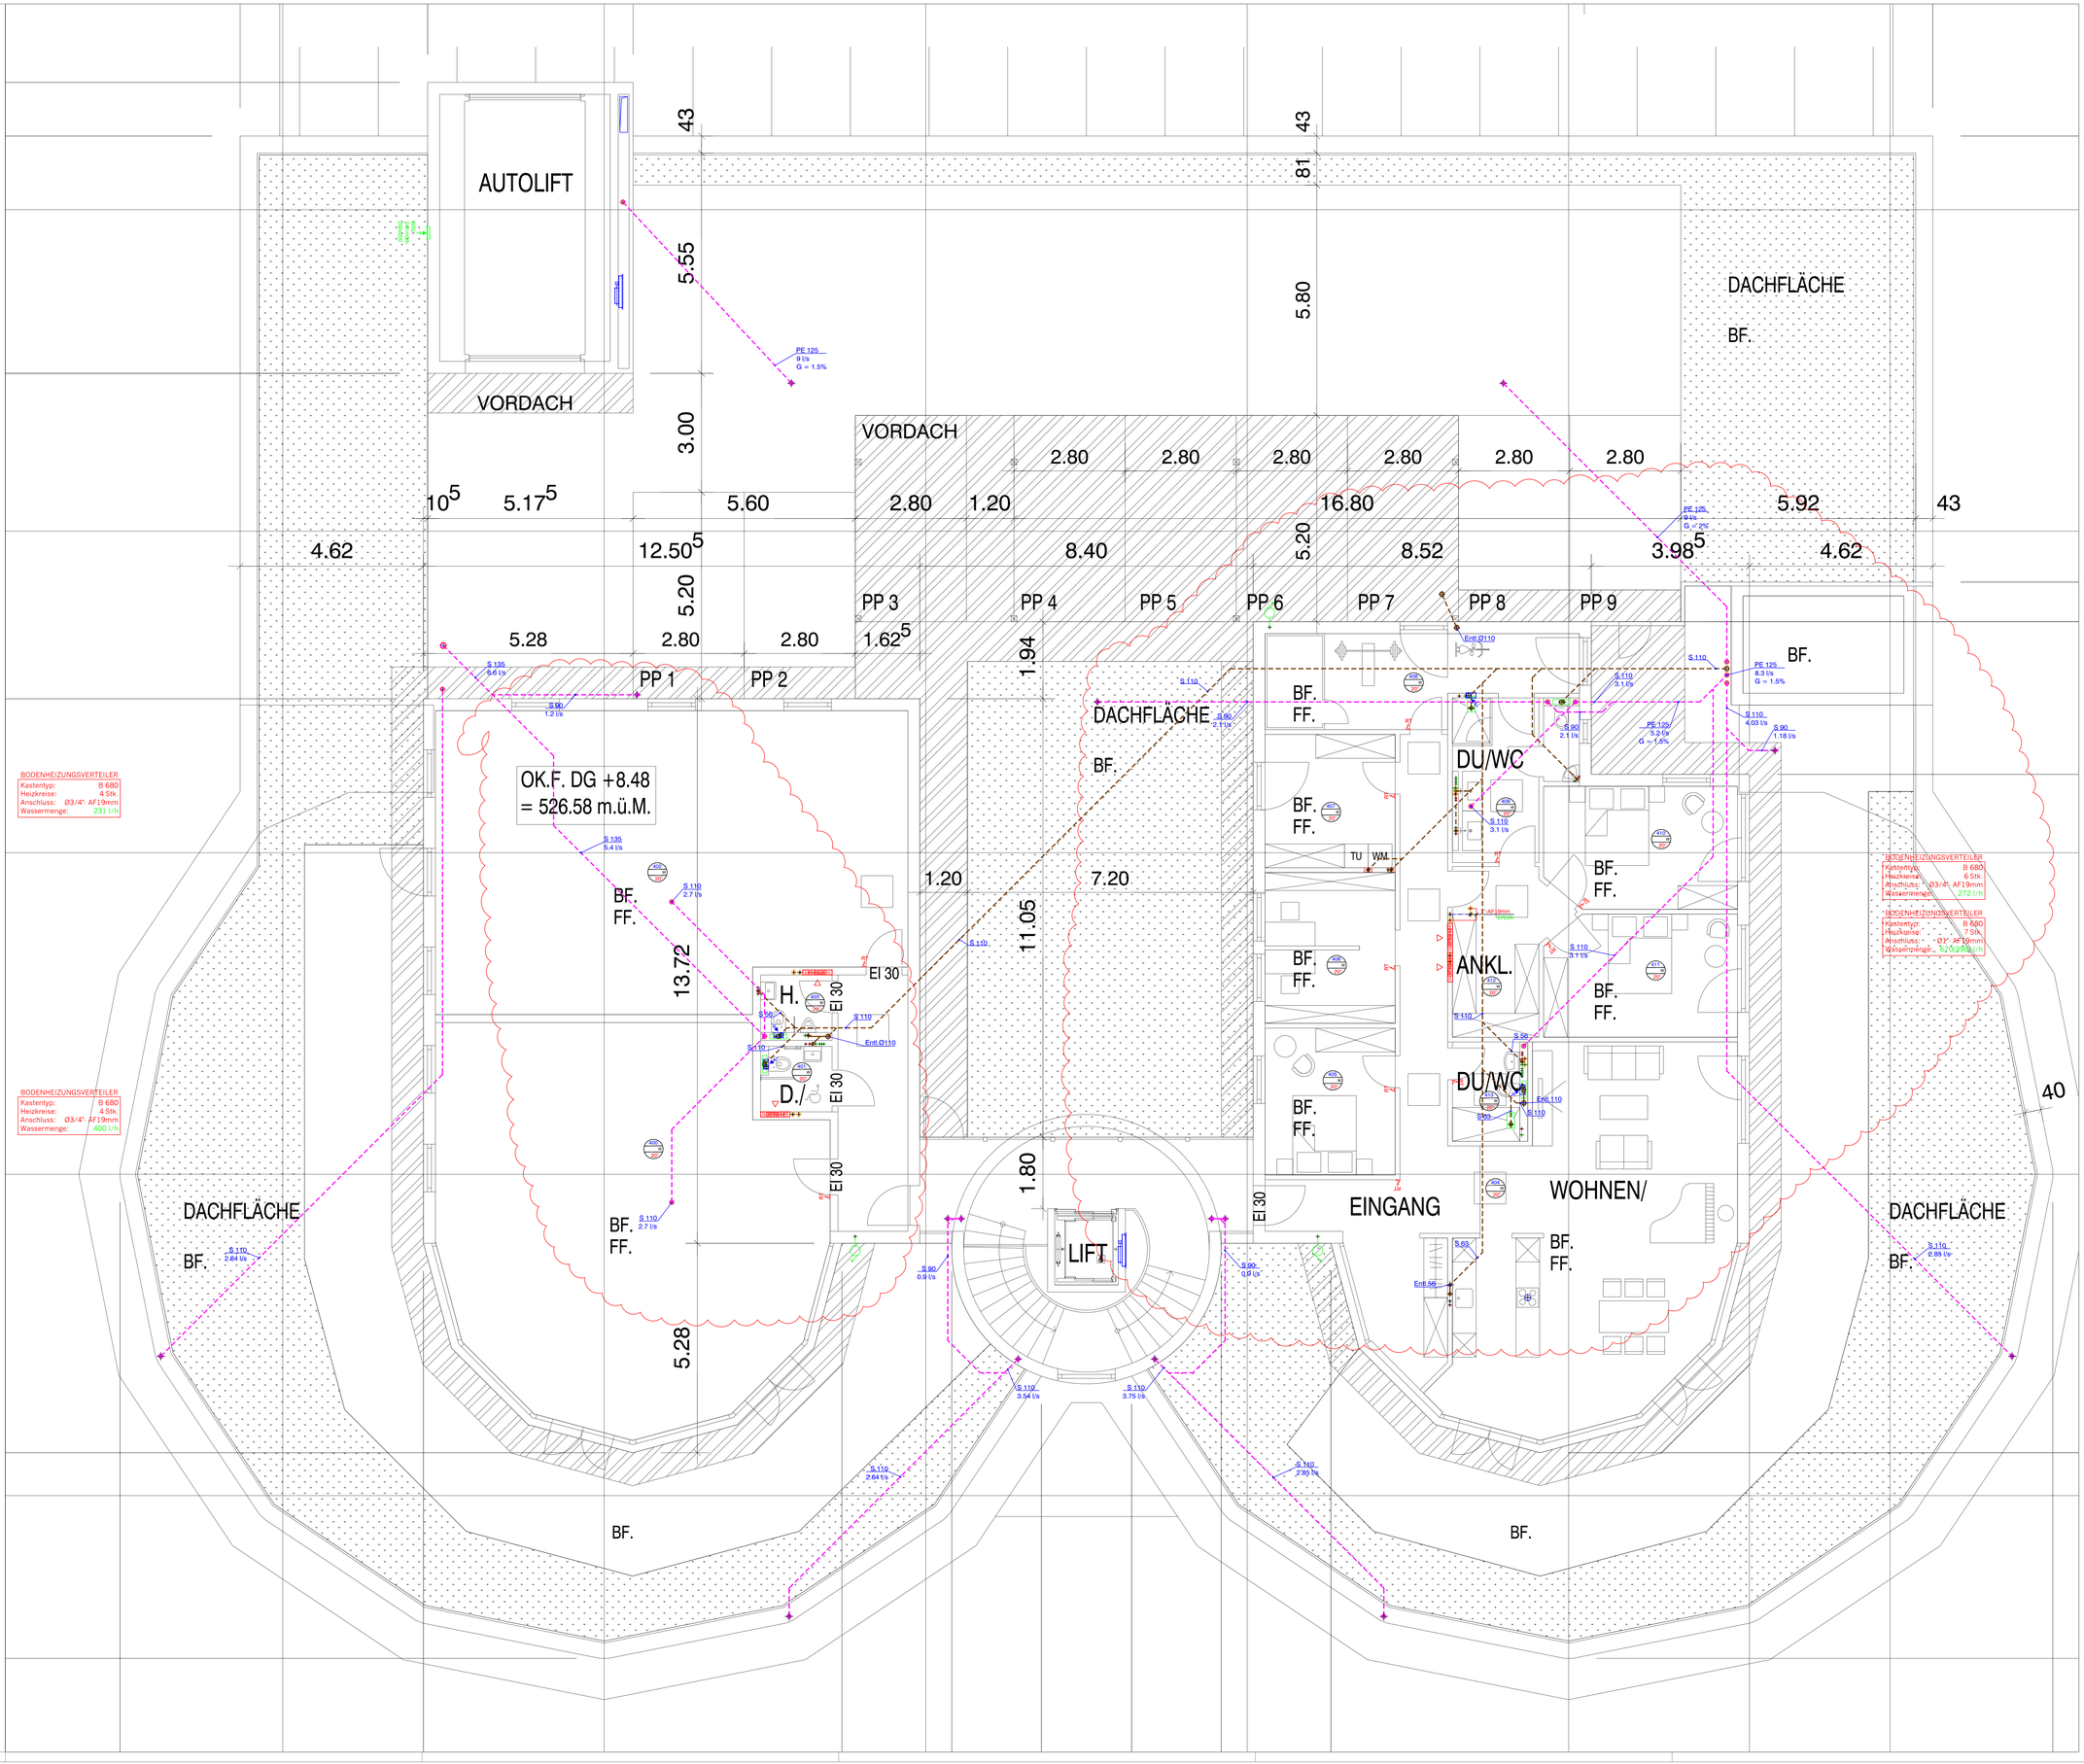

N

Autoausstellung / - Werkstatt 8712 Stäfa

Rhynerstrasse 56 Parzelle Nr. 7679

Neidhart Immobilien 8712 Stäfa

Dachgeschoss 1 : 200 Nr. 05

Aedis Immobilien Management AG, Eichwatt 3, 8105 Regensdorf

BAUPROJEKTPLAN

GARAGE NEIDHART
RHYNERSTRASSE 56, 8712 STÄFA

DACHGESCHOSS 1:50

KOORDINATIONSPLAN PROJEKT
HEIZUNG / LÜFTUNG / SANITÄR

Datum: Gezeich:

heag
Industrie & Gewerbepark
Wändhüslen
8608 Bubikon
Tel.: 055 / 253 26 30
Fax.: 055 / 253 26 31
E-mail.: planung@hlks.ch
Homepage.: www.hlks.ch

LEGENDE PLANKOORDINATION:

= Achse 15cm ab De
= Achse 30cm ab De
= Achse 45cm ab De
= Achse 60cm ab De

Luftm. m3/h ok = ab De
w m/s uk = ab De

ok Kanal ab Decke
uk Kanal ab Decke

Aussenluft
Fortluft
Abluft
Zuluft
Kaltwasser
Warmwasser
Zirkulation
Schmutzwasser
Regenwasser
Sprinkler
Druckluft
KW Enthärtet
Vorlauf
Rücklauf

Einlagen:
-Lüftung in Decke
-Sanitär im Boden

Index:	Änderungen:	Datum / gezeichnet:
00 / A	Koordinationsplan Projekt	30.09.16 / Hu
01 / B	Ergänzungen Anpassungen	8.10.16 / Ma
02 / C	Ergänzungen anpassungen	12.10.16 / Ho
03 / D	Ergänzungen anpassungen	18.10.16 / Ho
04 / E	Ergänzungen anpassungen	21.10.16 / Ho
05 / F	Ergänzungen anpassungen	28.10.16 / Ho
06 / G	Ergänzungen anpassungen	10.11.16 / Hu
07 / H	Neuer Architektenplan (Projekt) / Umplanung Büro, Wohnen	23.11.16 / Ma
08 / I		
09 / J		
10 / K		
11 / L		