A

B

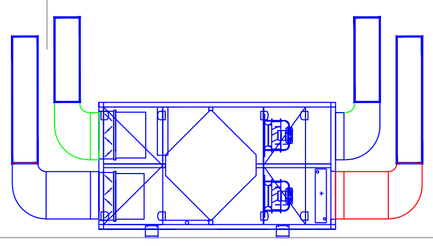

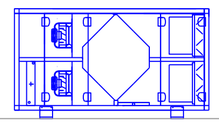

Schnitt A-A

Schnitt durch Silo und Heizraum

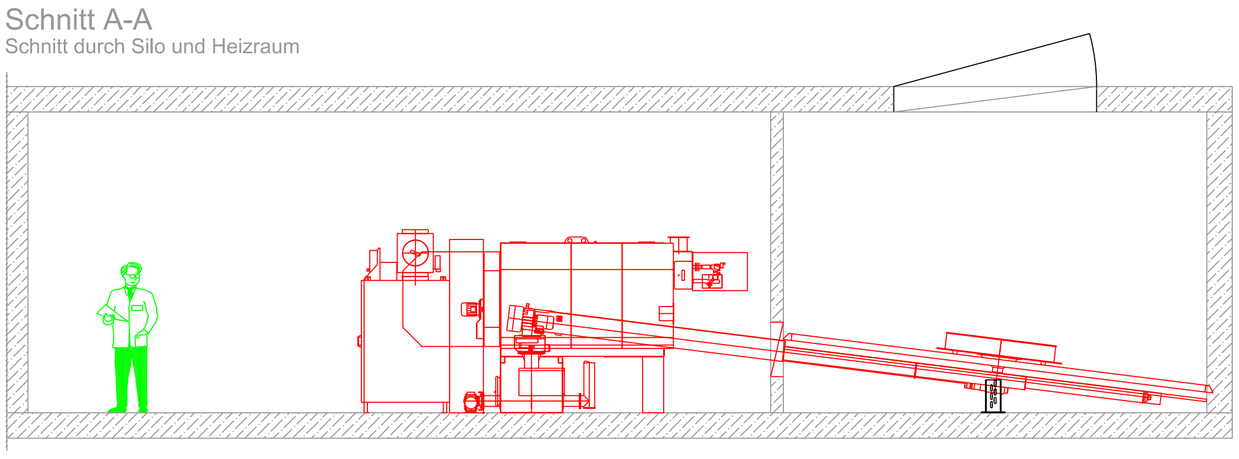

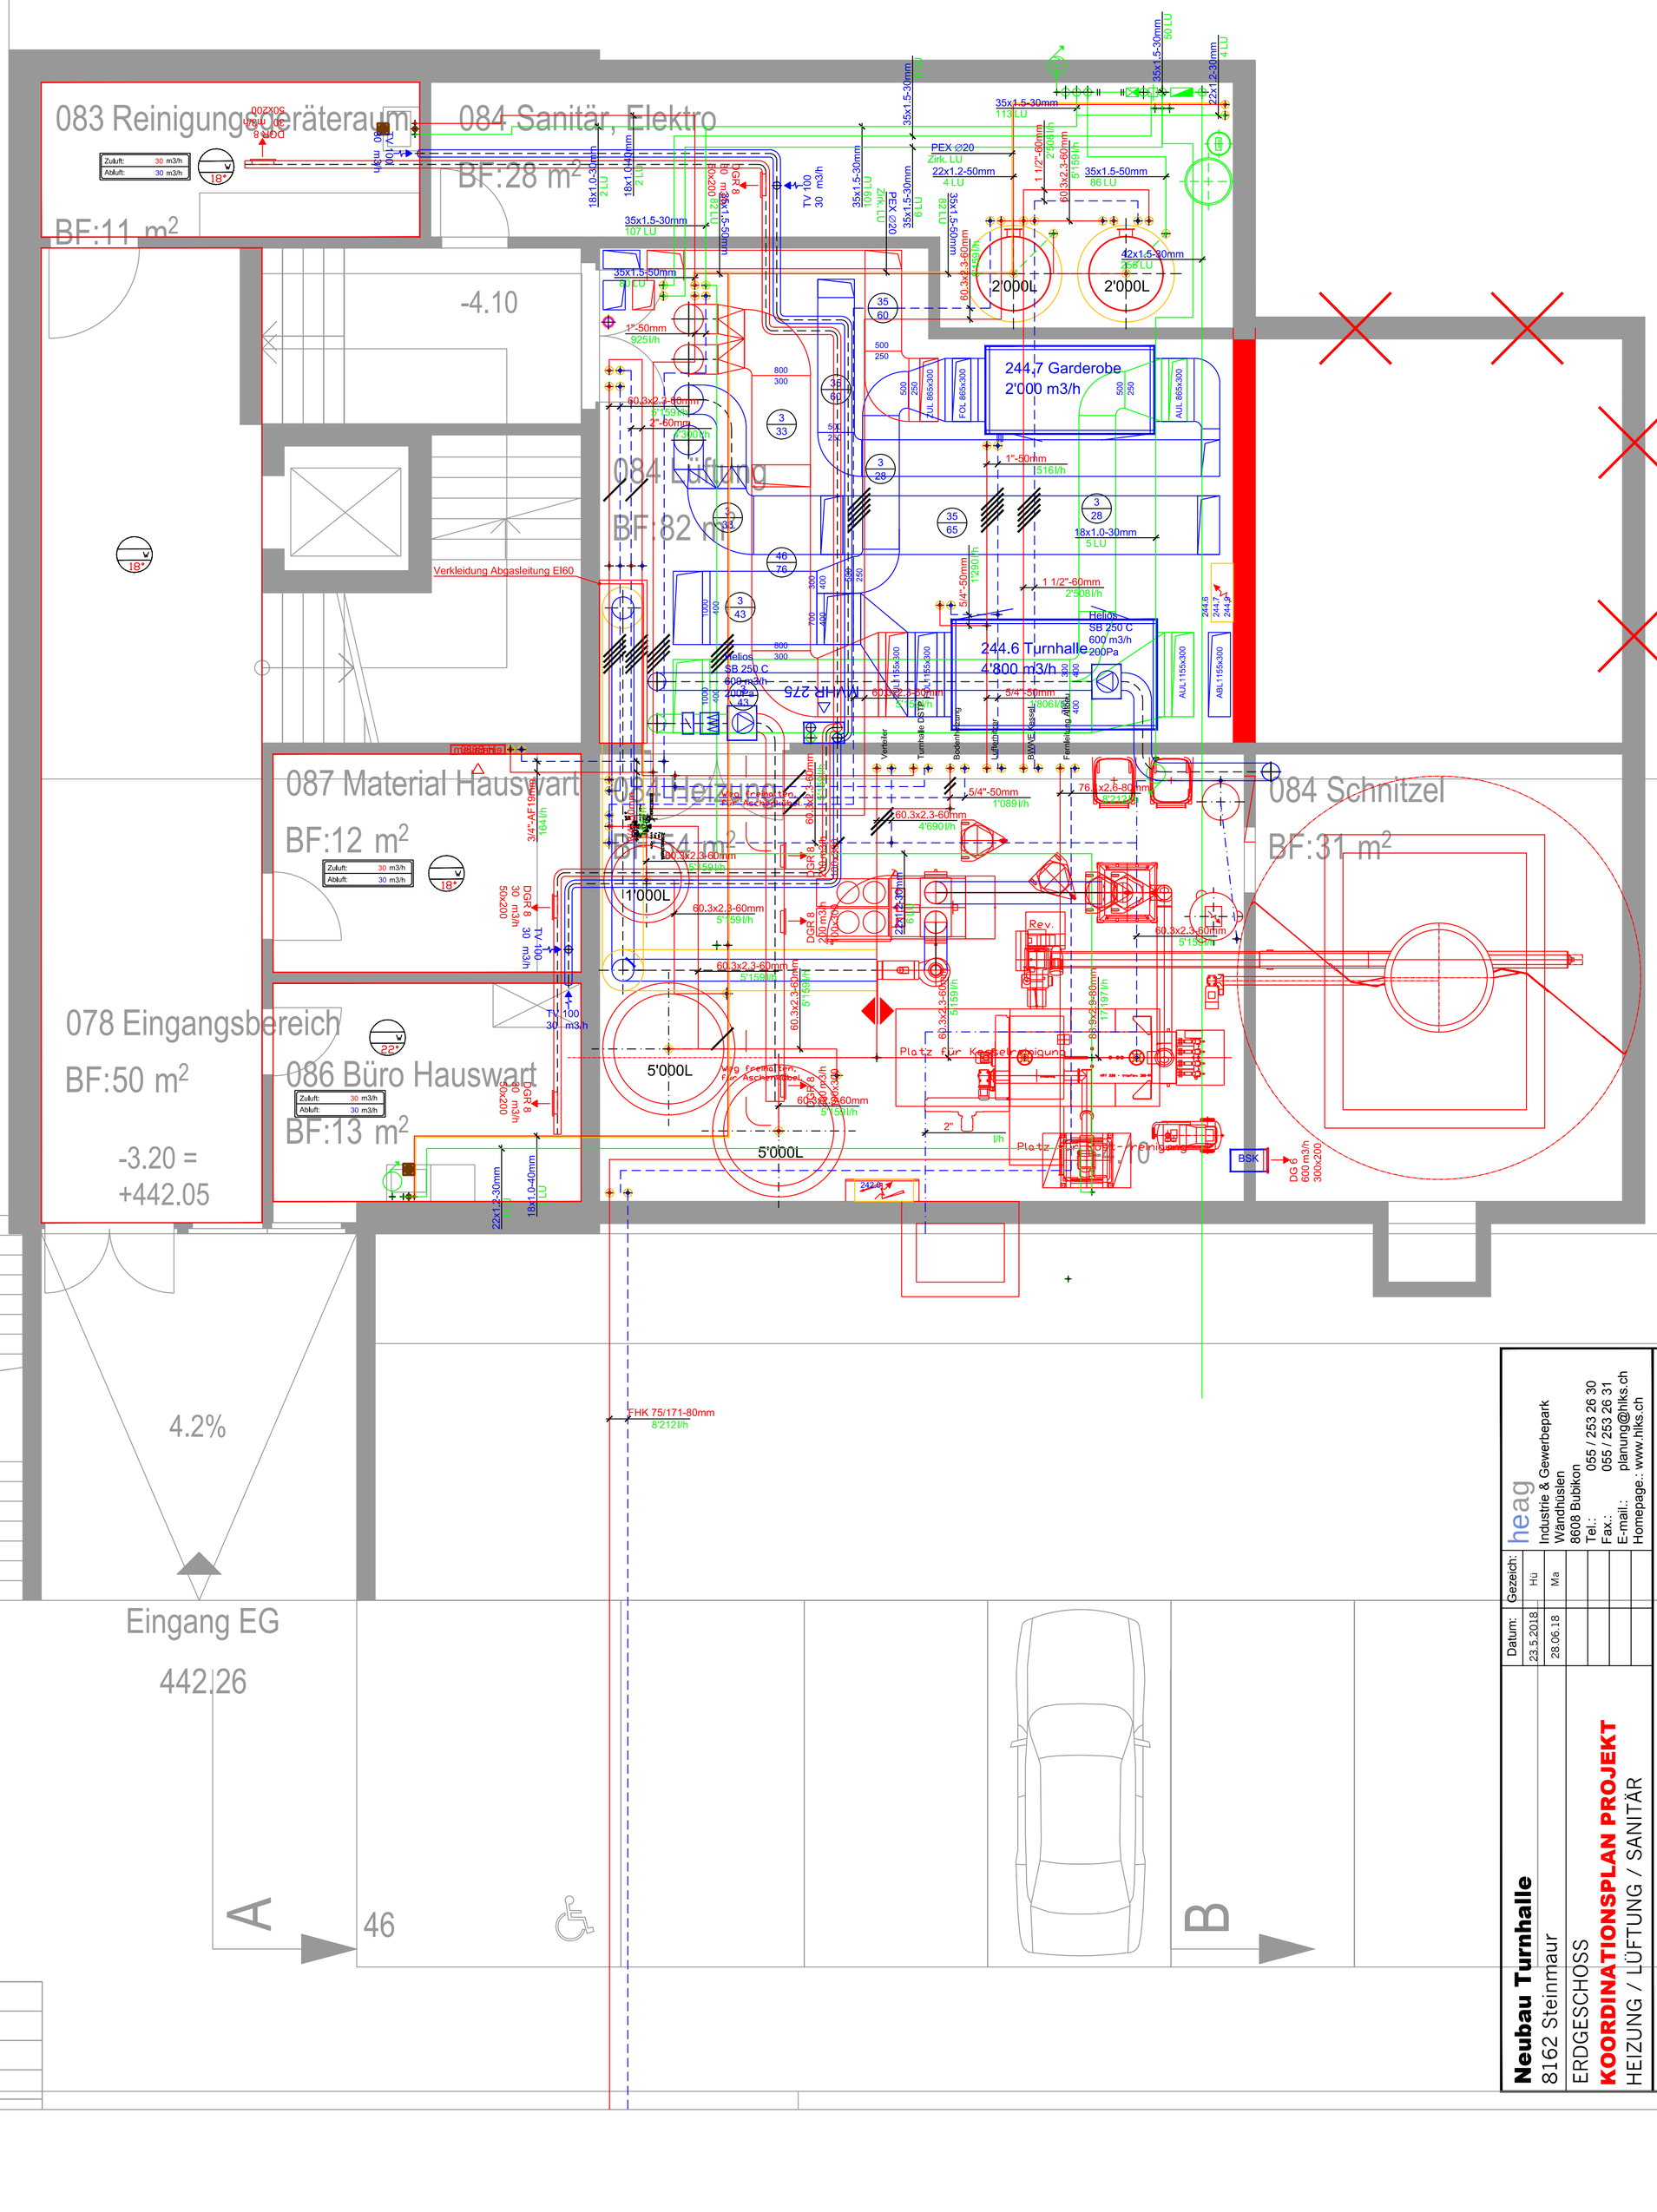

BODENHEIZUNGSVERTEILER

Kastentyp:	B 680
Heizkreise:	5 Stk.
Anschluss:	Ø3/4"- AF19mm
Wassermenge:	164 l/h

4.2%

Eingang EG

442.26

FHK 75/171-80mm
8'212l/h

Velos

Neubau Turnhalle
8162 Steinmaur

ERDGESCHOSS
KOORDINATIONSPLAN PROJEKT
HEIZUNG / LÜFTUNG / SANITÄR

Datum:	Gezeich:
23.5.2018	Hü
28.06.18	Ma

heag
Industrie & Gewerbepark
Wändhüslen
8608 Bubikon
Tel.: 055 / 253 26 30
Fax.: 055 / 253 26 31
E-mail.: planung@hlks.ch
Homepage.: www.hlks.ch

LEGENDE PLANKOORDINATION:

/ = Achse 15cm ab De
// = Achse 30cm ab De
/// = Achse 45cm ab De
//// = Achse 60cm ab De

Luftm.	m3/h	ok	=	ab De
w	m/s	uk	=	ab De

ok Kanal ab Decke
uk Kanal ab Decke

Aussenluft
Fortluft
Abluft
Zuluft
Kaltwasser
Warmwasser
Zirkulation
Schmutzwasser
Regenwasser
Sprinkler
Druckluft
KW Enthärtet
Vorlauf
Rücklauf

Einlagen:
-Lüftung in Decke
-Sanitär im Boden