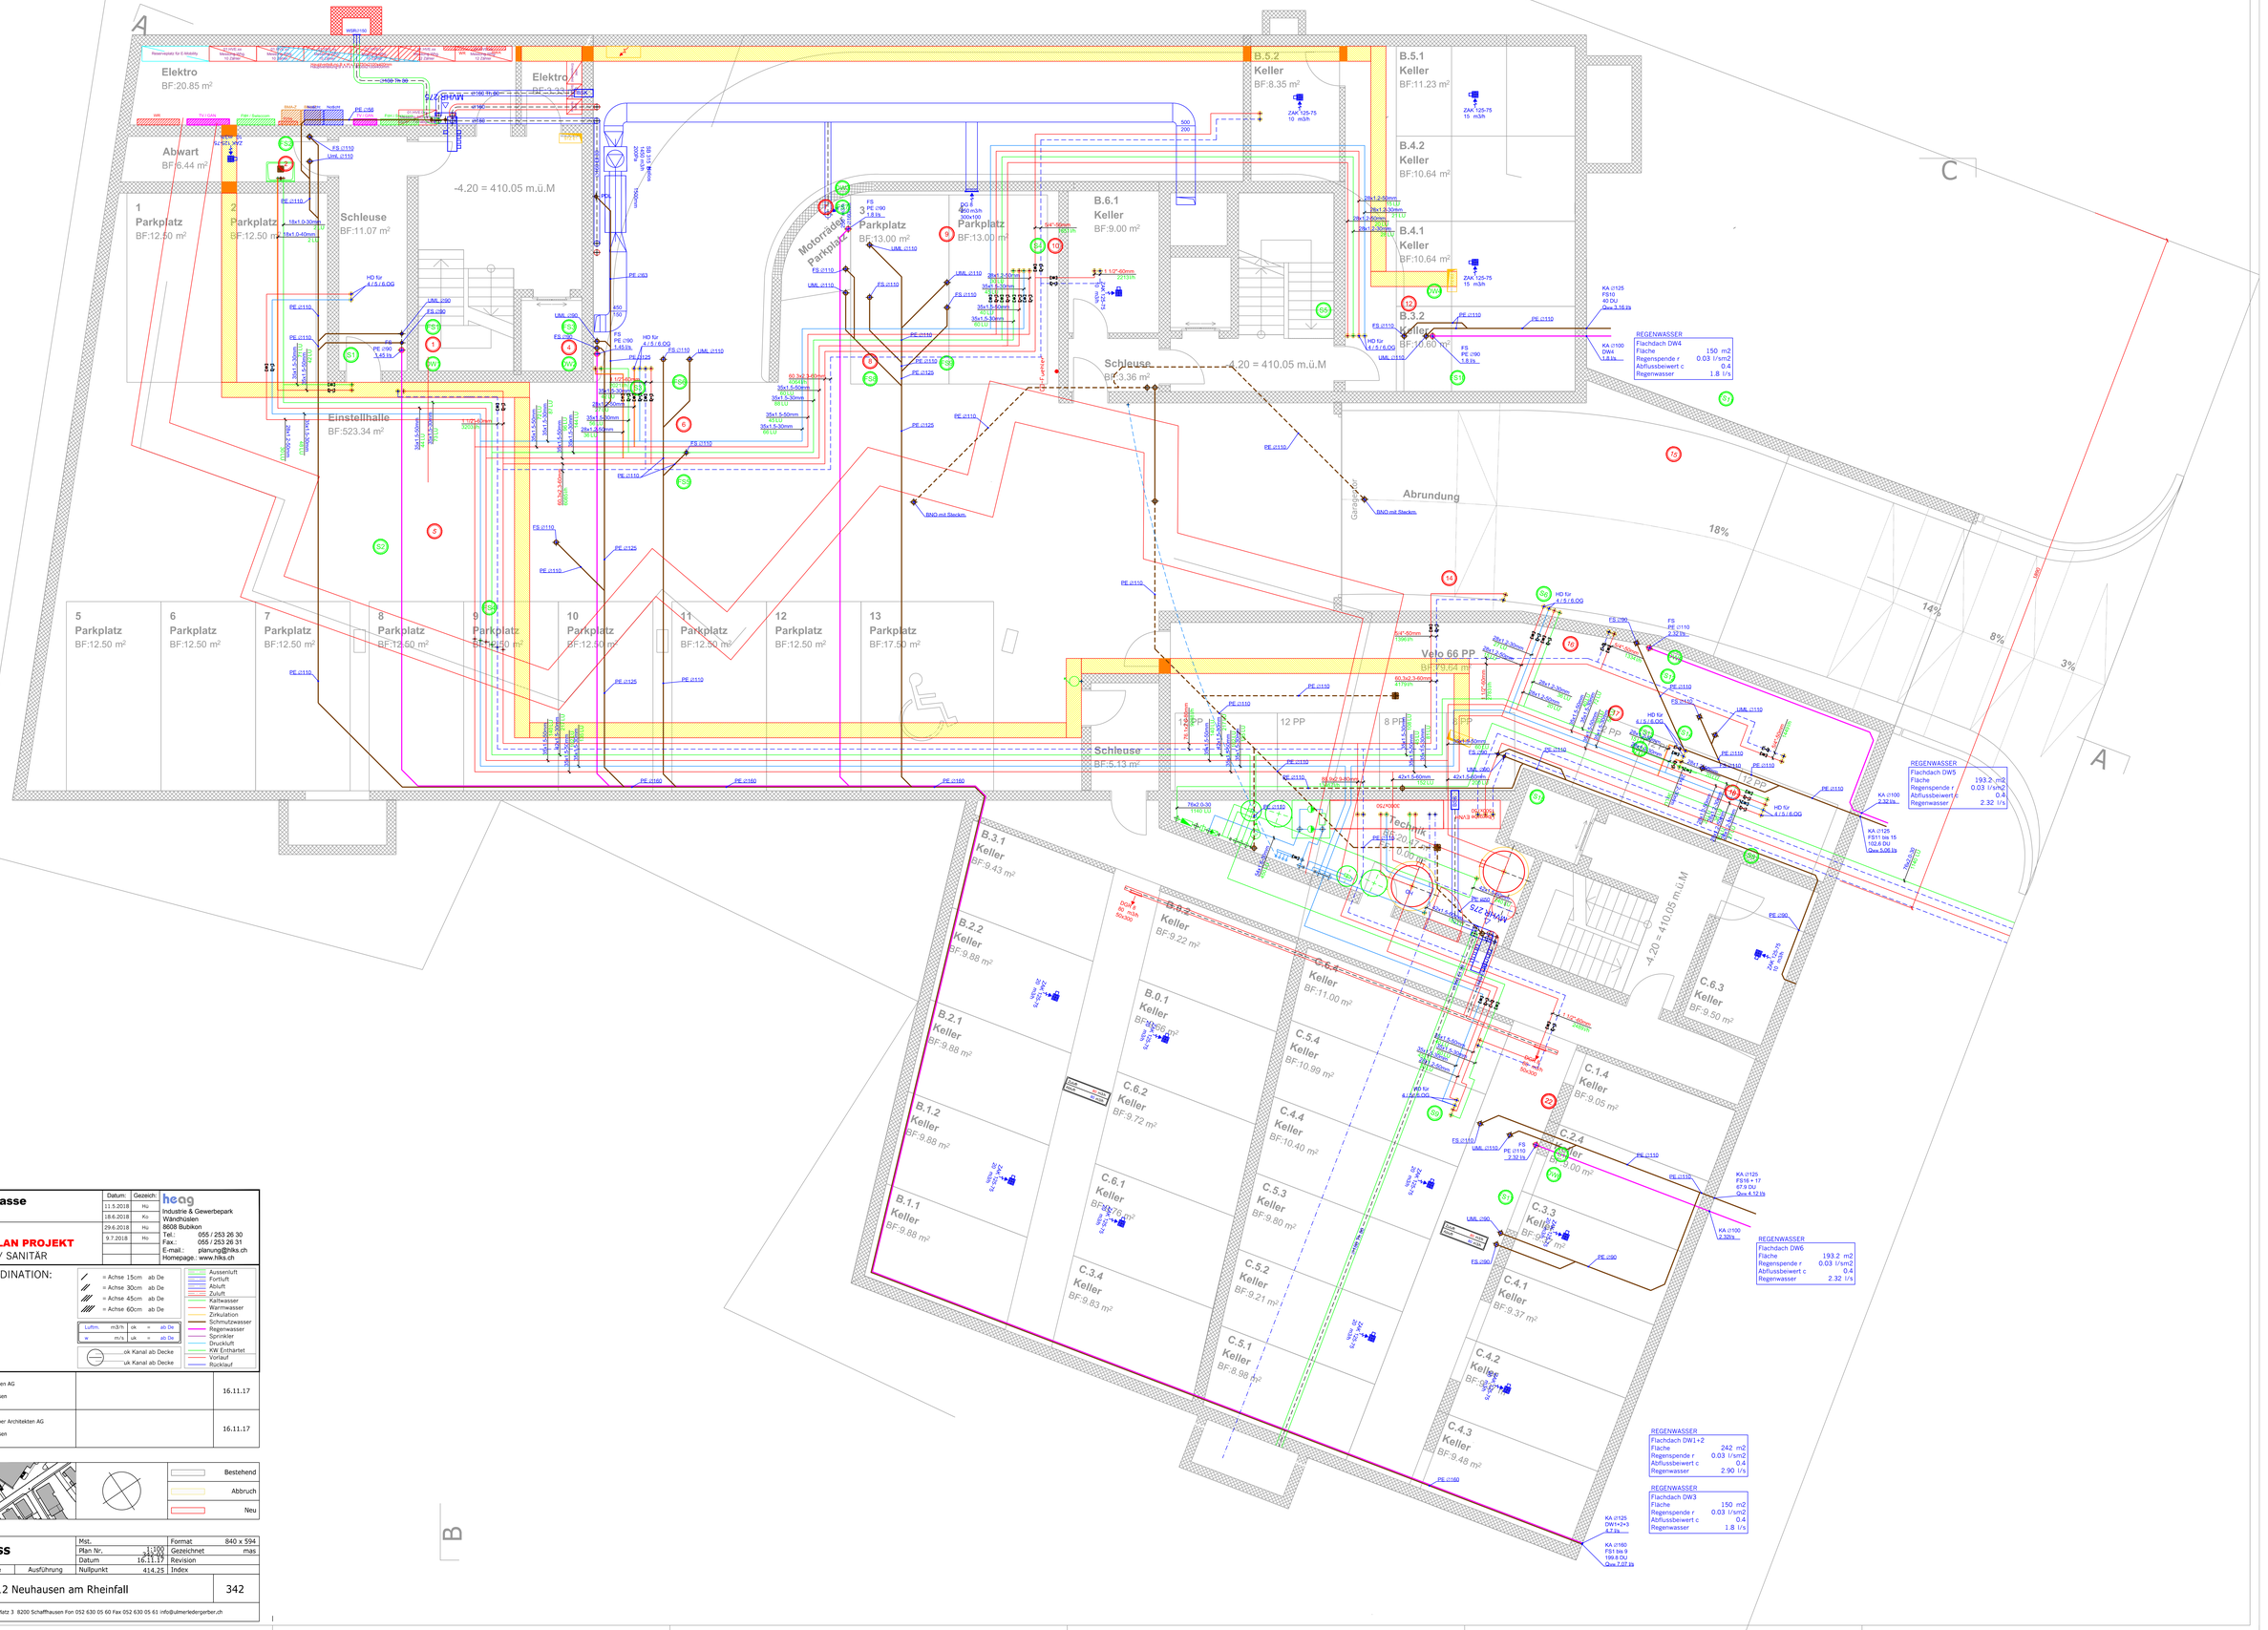

MFH Rheingoldstrasse
8212 Neuhausen
1. UNTERGESCHOSS
KOORDINATIONSPLAN PROJEKT
HEIZUNG / LÜFTUNG / SANITÄR

	Datum:	Gezeich:
	11.5.2018	Hu
	18.6.2018	Ko
	29.6.2018	Hu
	9.7.2018	Ho

hcag
Industrie & Gewerbepark
Wändhüslen
8608 Bubikon
Tel. 055 / 253 26 30
Fax.: 055 / 253 26 31
E-mail.: planung@hks.ch
Homepage.: www.hks.ch

LEGENDE PLANKOORDINATION:

= Achse 15cm ab De
= Achse 30cm ab De
= Achse 45cm ab De
= Achse 60cm ab De

Luftm. m3/h ok = ab De
v m/s uk = ab De
ok Kanal ab Decke
uk Kanal ab Decke

Aussenluft
Fortluft
Abluft
Zuluft
Kaltwasser
Warmwasser
Zirkulation
Schmutzwasser
Regenwasser
Sprinkler
Druckluft
KW Enthärtet
Vorlauf
Rücklauf

Einlagen:
-Lüftung in Decke
-Sanitär im Boden

Bauherr/ Eigentümer	Kleiber Immobilien AG Quaistrasse 3 8200 Schaffhausen		16.11.17
Architekt	Ulmer Ledergerber Architekten AG Freier Platz 3 8200 Schaffhausen		16.11.17

Bestehend
Abbruch
Neu

1. Untergeschoss

Mst.	1:100	Format	840 x 594
Plan Nr.	2.1.100	Gezeichnet	mas
Datum	16.11.17	Revision	
Nullpunkt	414.25	Index	

Studie | **Baueingabe** | Ausführung

Rheingoldstrasse, 8212 Neuhausen am Rheinfall 342

Ulmer Ledergerber Architekten AG Freier Platz 3 8200 Schaffhausen Fon 052 630 05 60 Fax 052 630 05 61 info@ulmerledergerber.ch