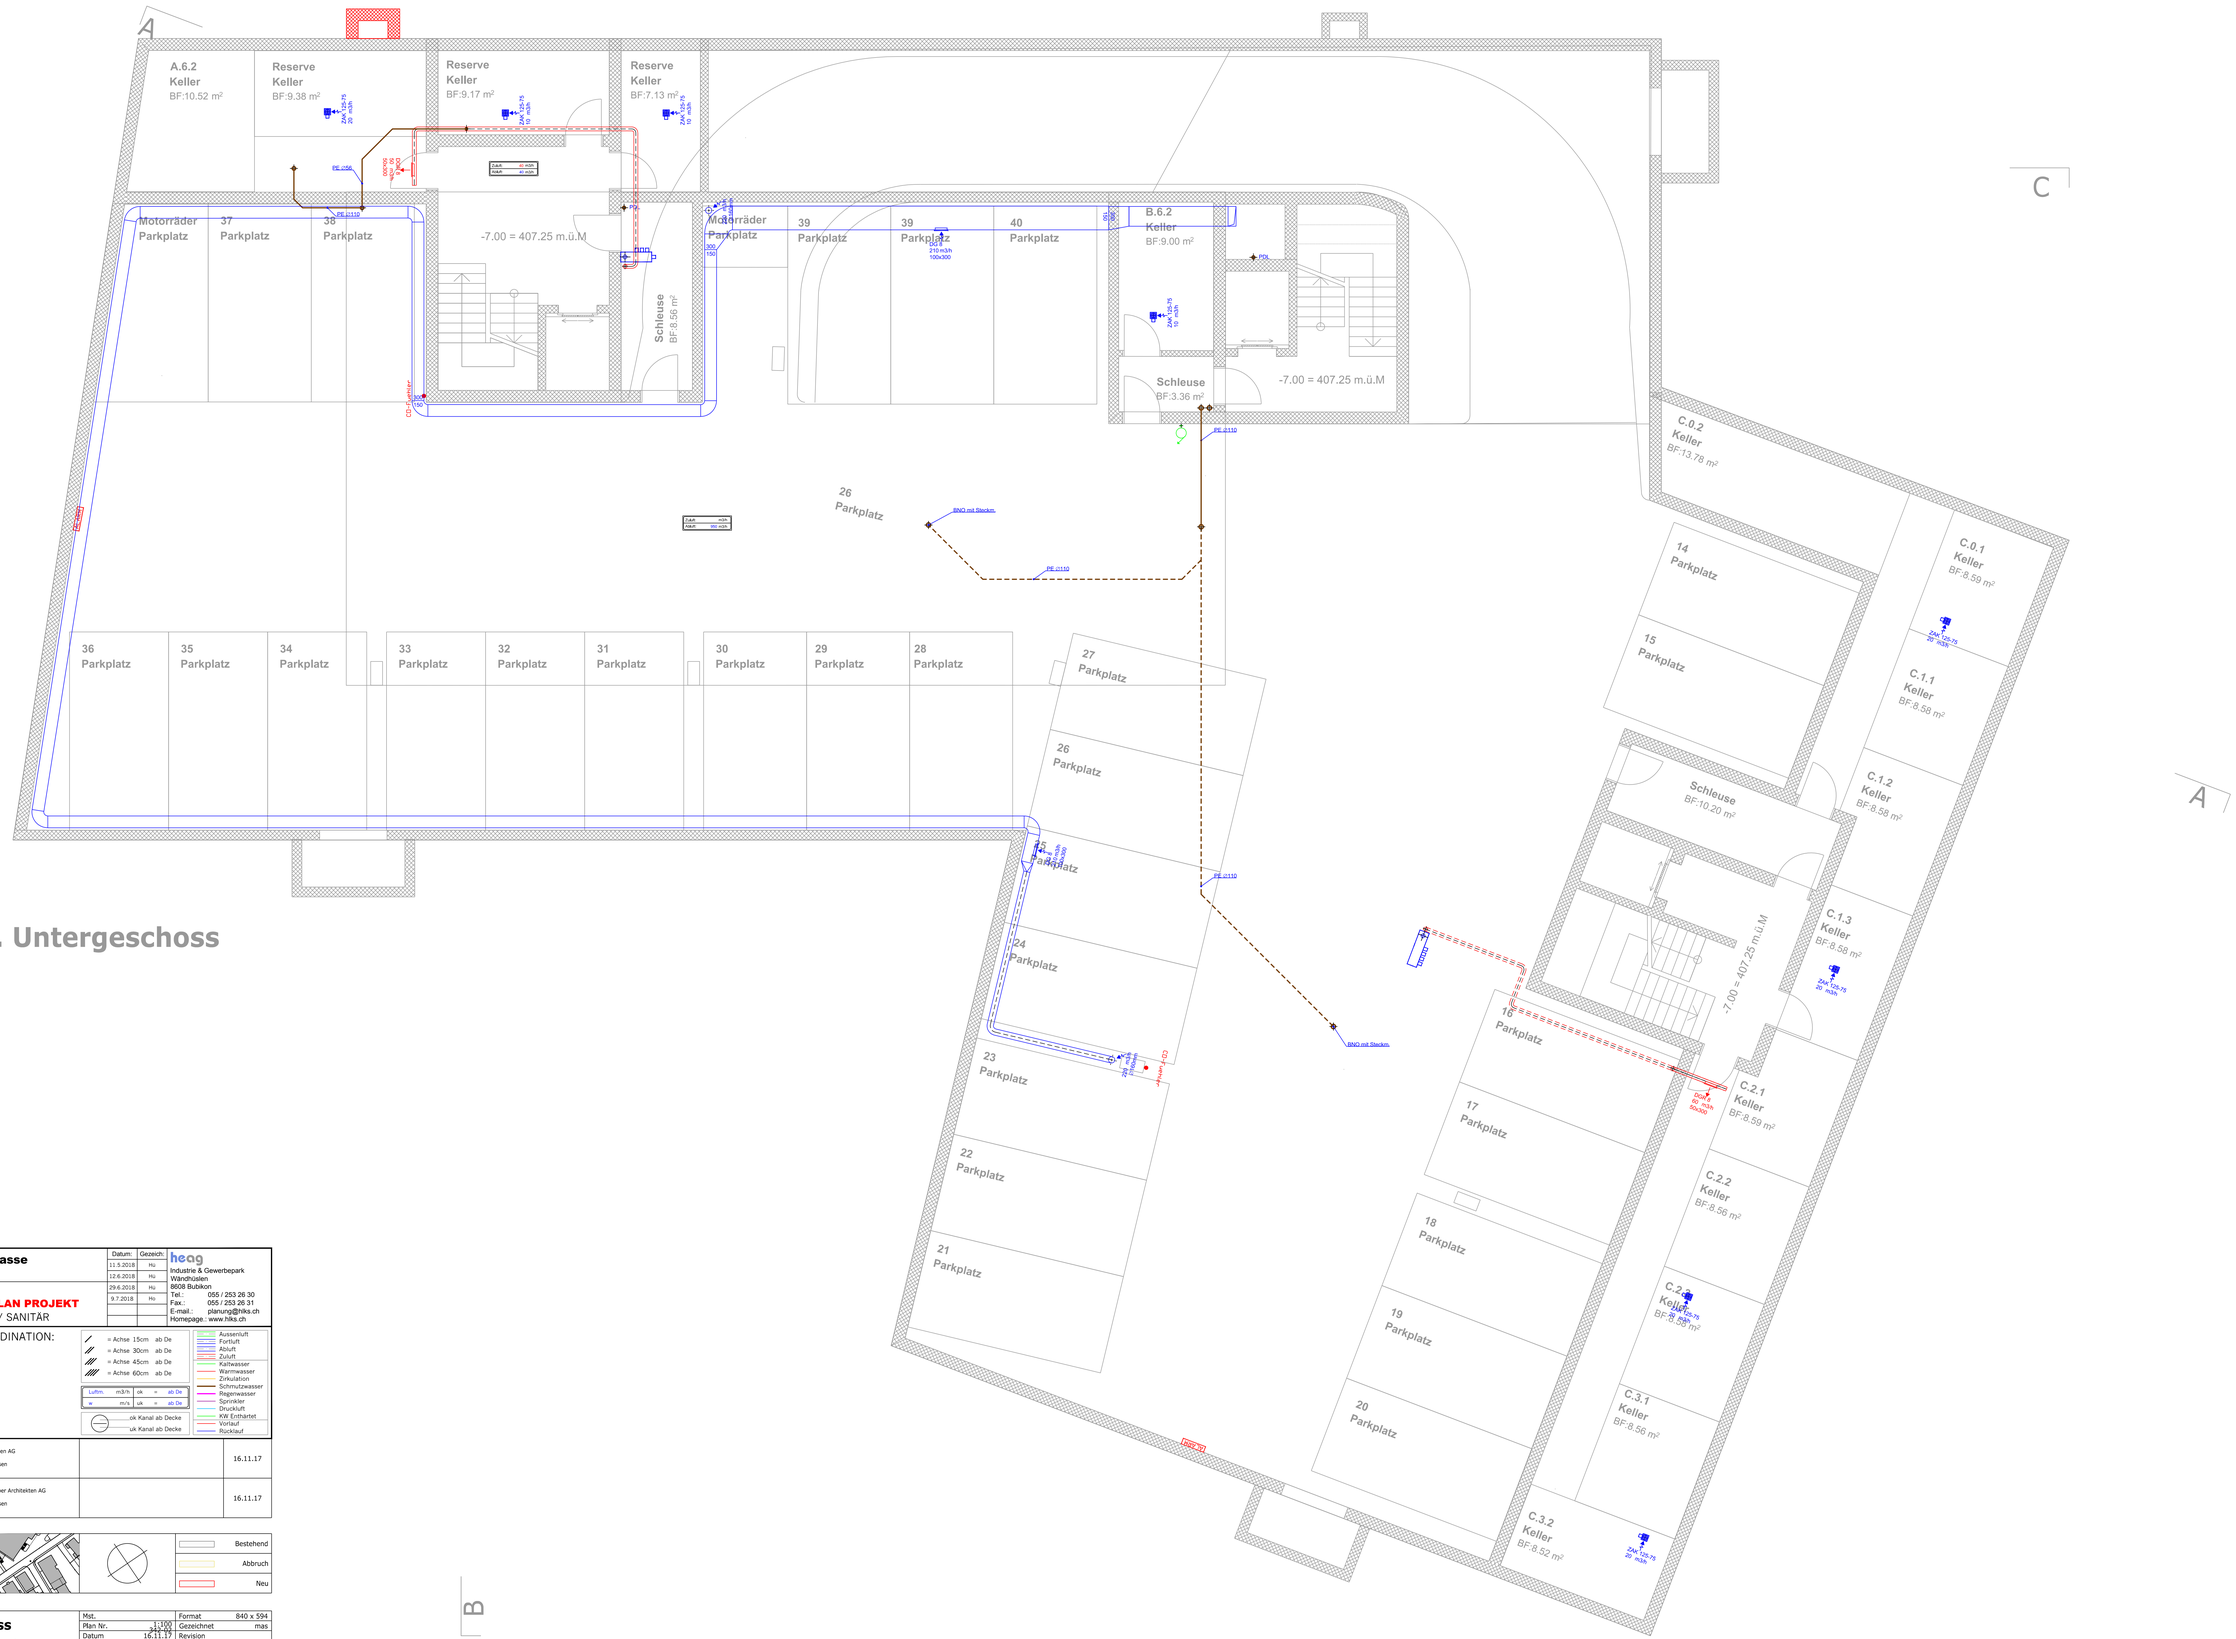

2. Untergeschoss

MFH Rheingoldstrasse
8212 Neuhausen
2. UNTERGESCHOSS
KOORDINATIONSPLAN PROJEKT
HEIZUNG / LÜFTUNG / SANITÄR

Datum:	Gezeich:
11.5.2018	Hu
12.6.2018	Hu
29.6.2018	Hu
9.7.2018	Ho

heag
Industrie & Gewerbepark
Wändhüslen
8608 Bubikon
Tel.: 055 / 253 26 30
Fax.: 055 / 253 26 31
E-mail.: planung@hiks.ch
Homepage.: www.hiks.ch

LEGENDE PLANKOORDINATION:

= Achse 15cm ab De
= Achse 30cm ab De
= Achse 45cm ab De
= Achse 60cm ab De

Luftm. m3/h ok = ab De
w m/s uk = ab De

uk Kanal ab Decke
uk Kanal ab Decke

Aussenluft
Fortluft
Abluft
Zuluft
Kaltwasser
Warmwasser
Zirkulation
Schmutzwasser
Regenwasser
Sprinkler
Druckluft
KW Enthärtet
Vorlauf
Rücklauf

Einlagen:
-Lüftung in Decke
-Sanitär im Boden

Bauherrn/ Eigentümer	Klaiber Immobilien AG Quaistrasse 3 8200 Schaffhausen		16.11.17
Architekt	Ulmer Ledergerber Architekten AG Freier Platz 3 8200 Schaffhausen		16.11.17

Bestehend
Abbruch
Neu

2. Untergeschoss

Mst.		Format	840 x 594
Plan Nr.	1:100 342.25	Gezeichnet	mas
Datum	16.11.17	Revision	
Nullpunkt	414.25	Index	

Studie | **Baueingabe** | Ausführung

Rheingoldstrasse, 8212 Neuhausen am Rheinfall — 342

Ulmer Ledergerber Architekten AG Freier Platz 3 8200 Schaffhausen Fon 052 630 05 60 Fax 052 630 05 61 info@ulmerledergerber.ch