


# FAMILIENGARTEN - VEREIN DIETIKON

Arealeinteilung " In den Weinreben " 2017 / 1

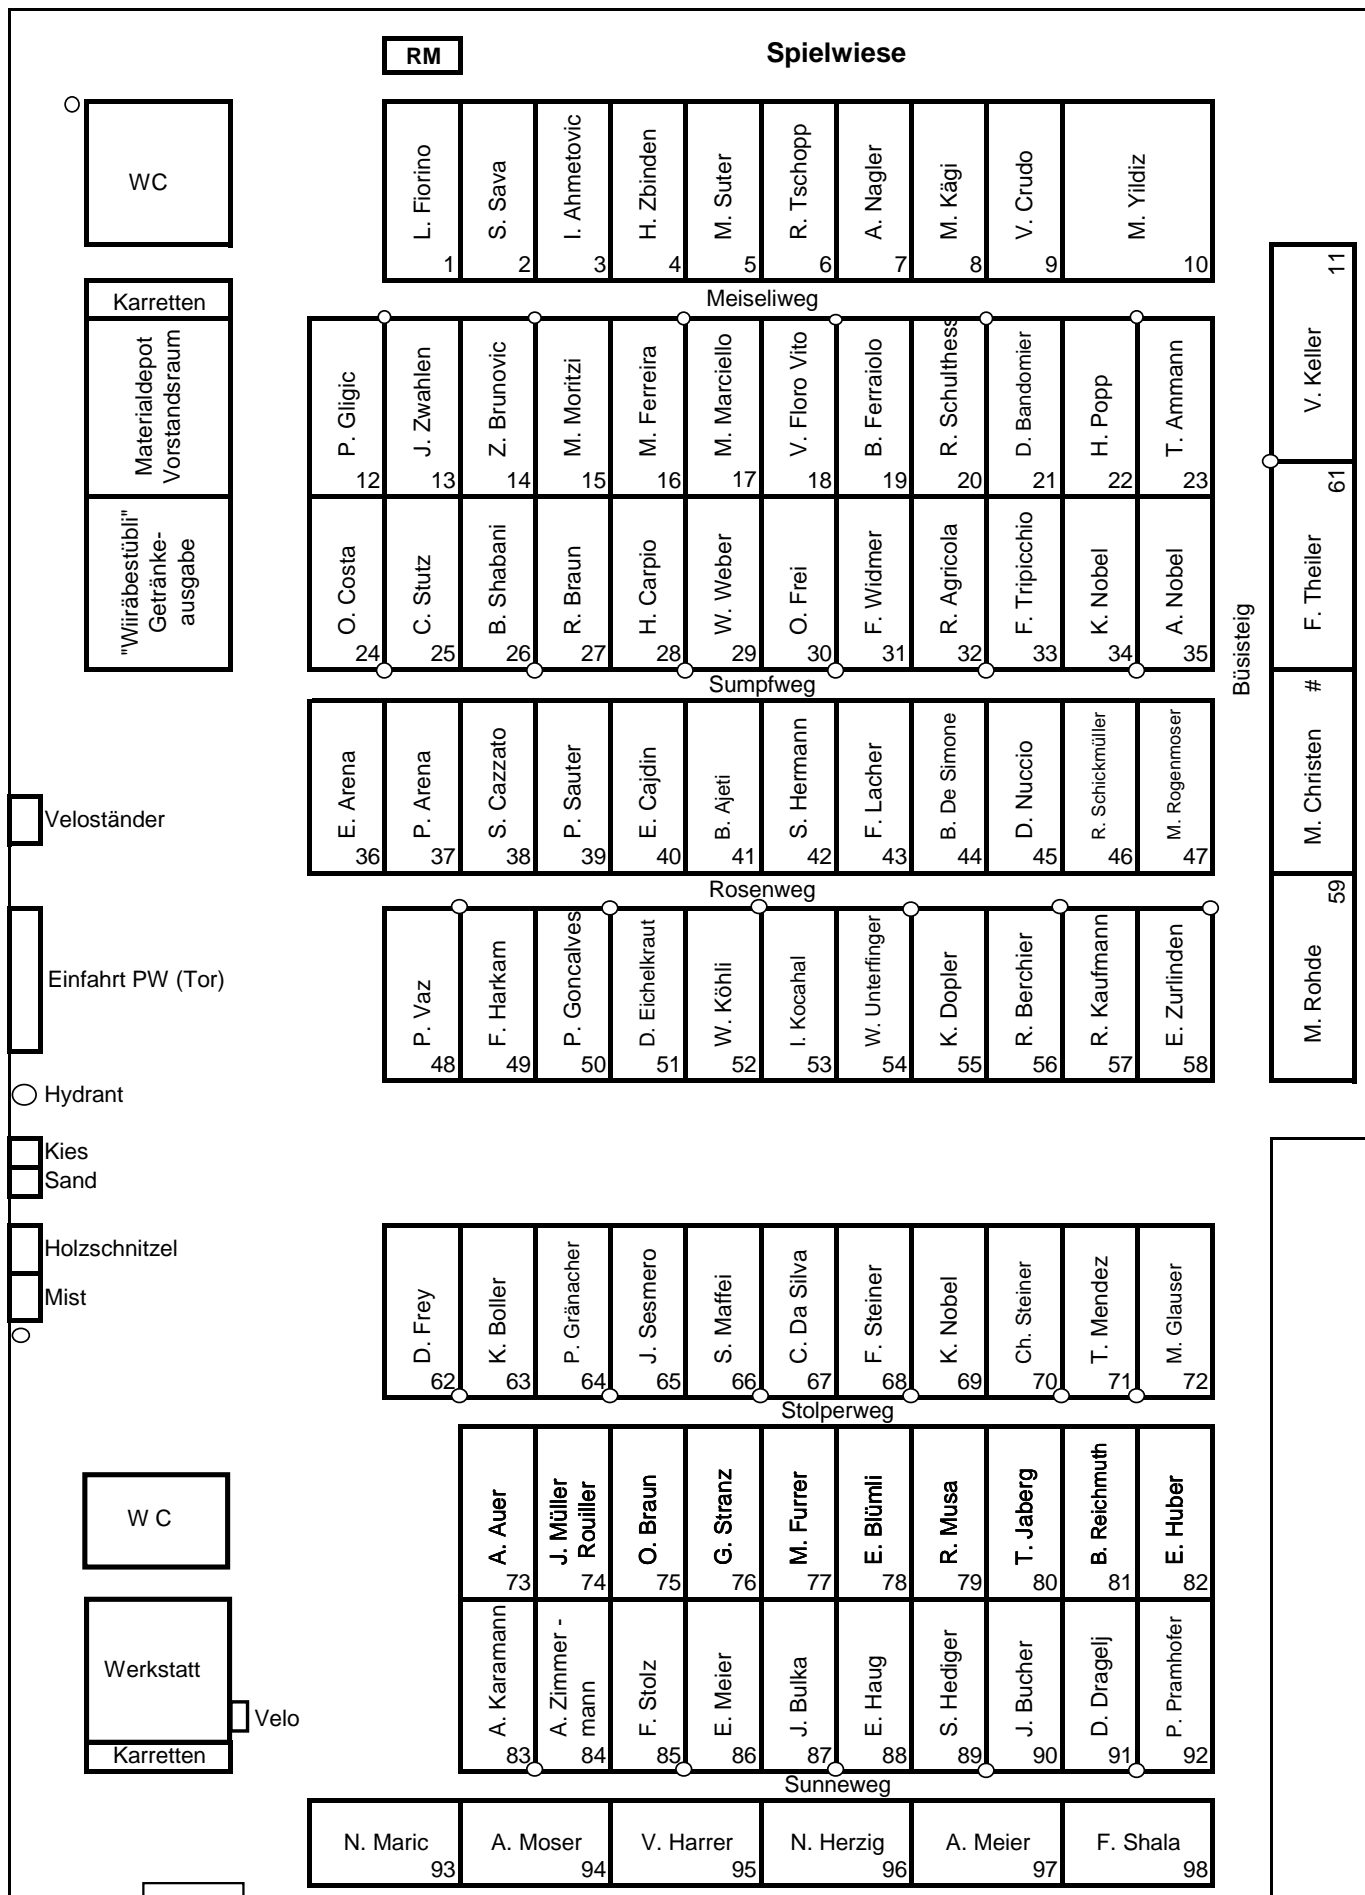

○ Eingang für Fussgänger (Tor)

○ Brunnentrog / Wasseranschluss