


LEGENDE

- = Strangreguliertventil
- = Kugelhahnen
- = Schmutzfänger
- = Thermometer
- = Wärmemessung
- = Sicherheitsventil
- = Thermostat
- = Fühler
- = Druckfühler
- = Regler
- = Durchgangsventil
- = Dreiwegventil
- = Umwälzpumpe
- = Twin-Look
- = Schwingungsdämpfer
- = Rückschlagventil
- = Aussenfühler

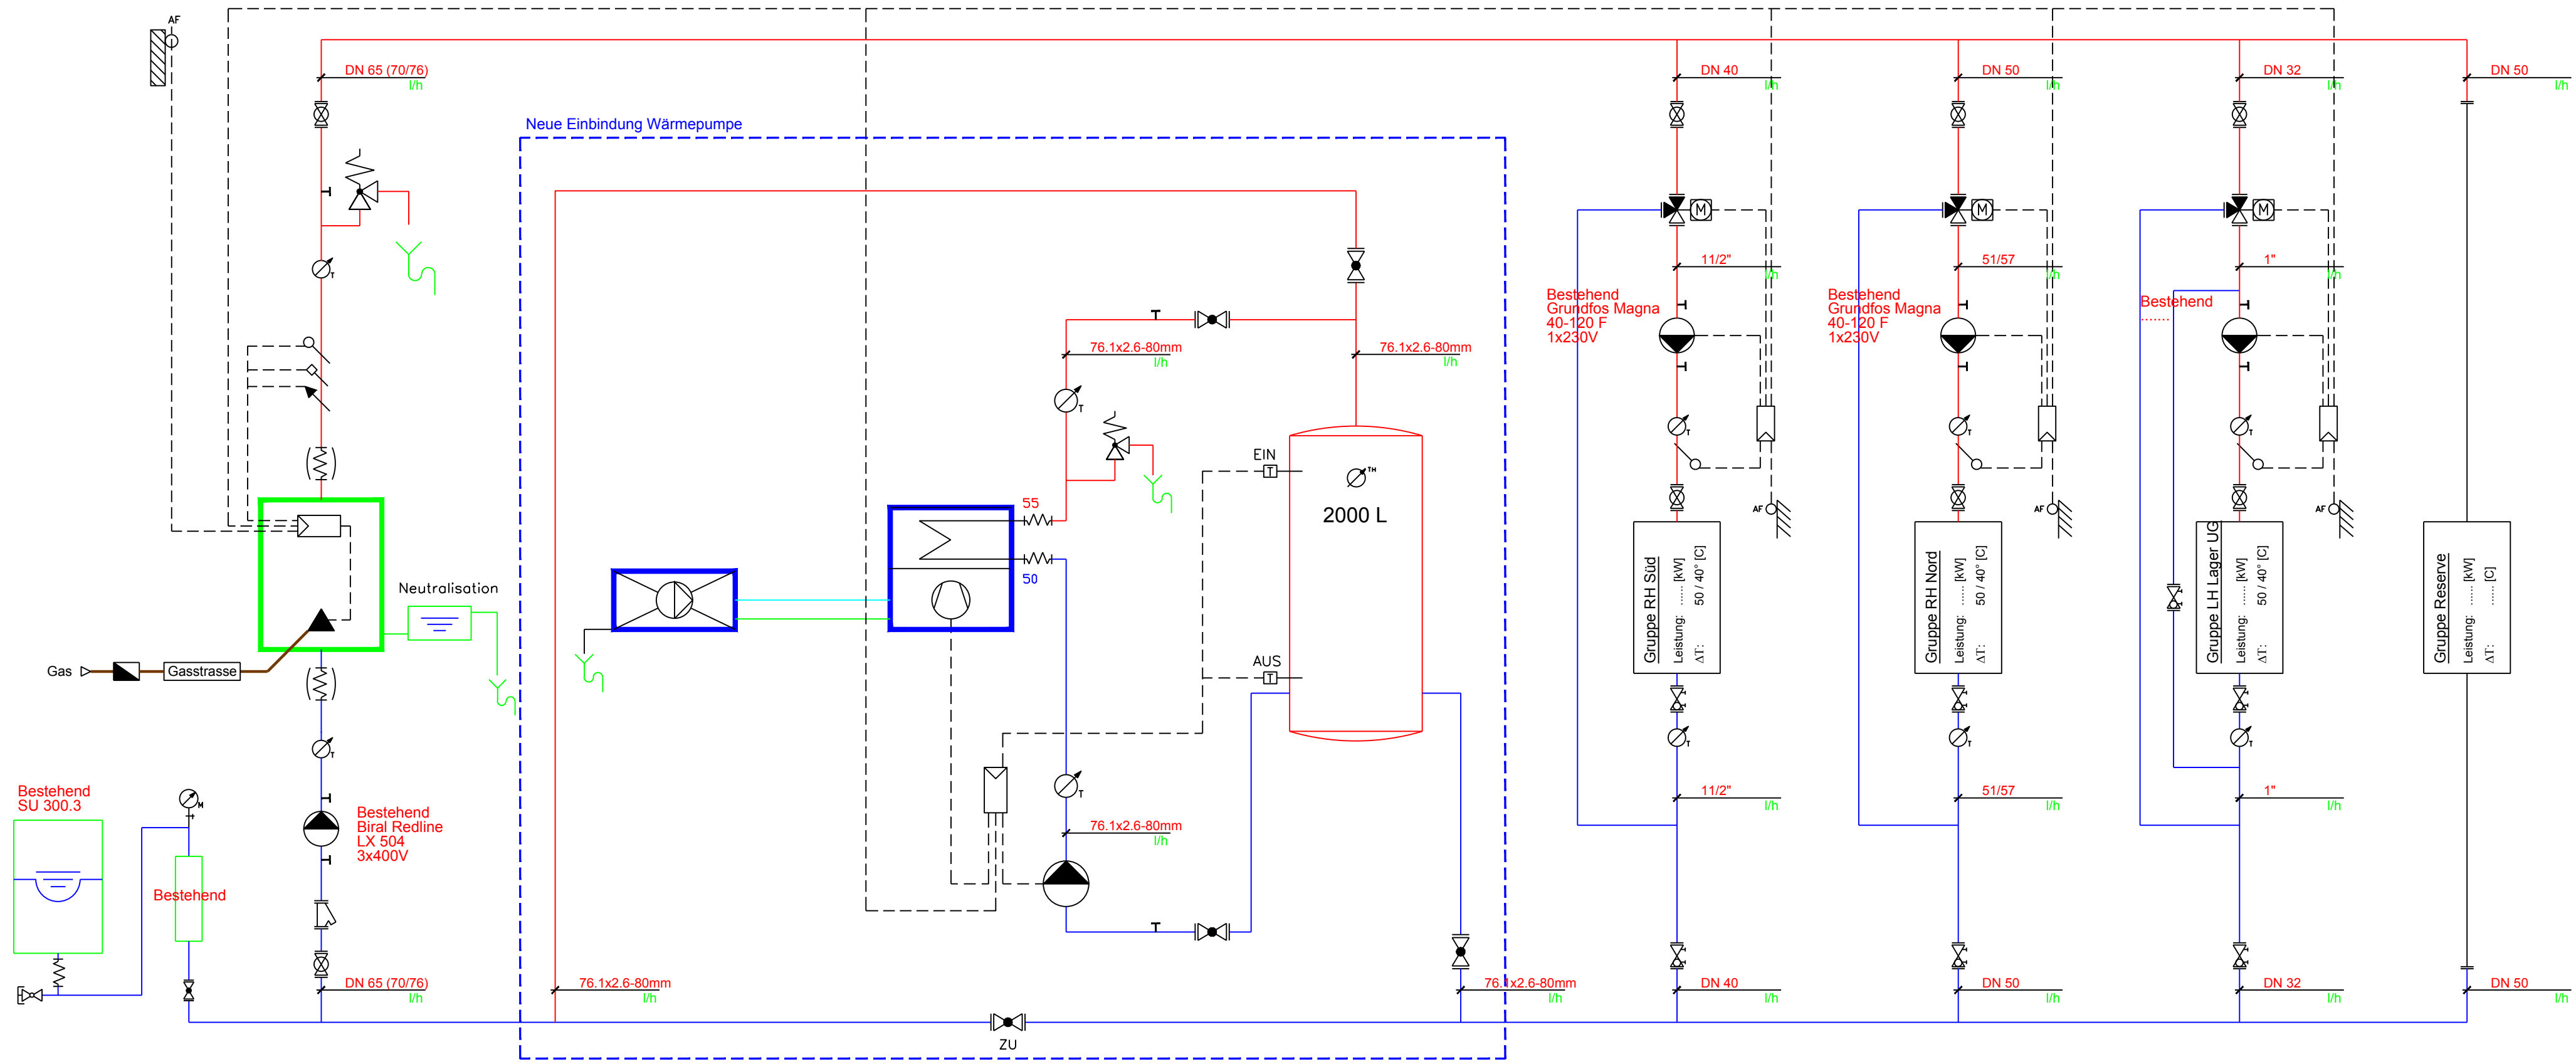

Sanierung Hammerstr. 8

8180 Bülach

PRINZIPSCHEMA

PROJEKT

HEIZUNG

Datum:
30.03.20

Gezeich:
Ma

heag

Industrie & Gewerbepark
Wändhüslen
8608 Bubikon
Tel.: 055 / 253 26 30
Fax.: 055 / 253 26 31
E-mail.: planung@hlks.ch
Homepage.: www.hlks.ch