


SCHNITT 2

11.05

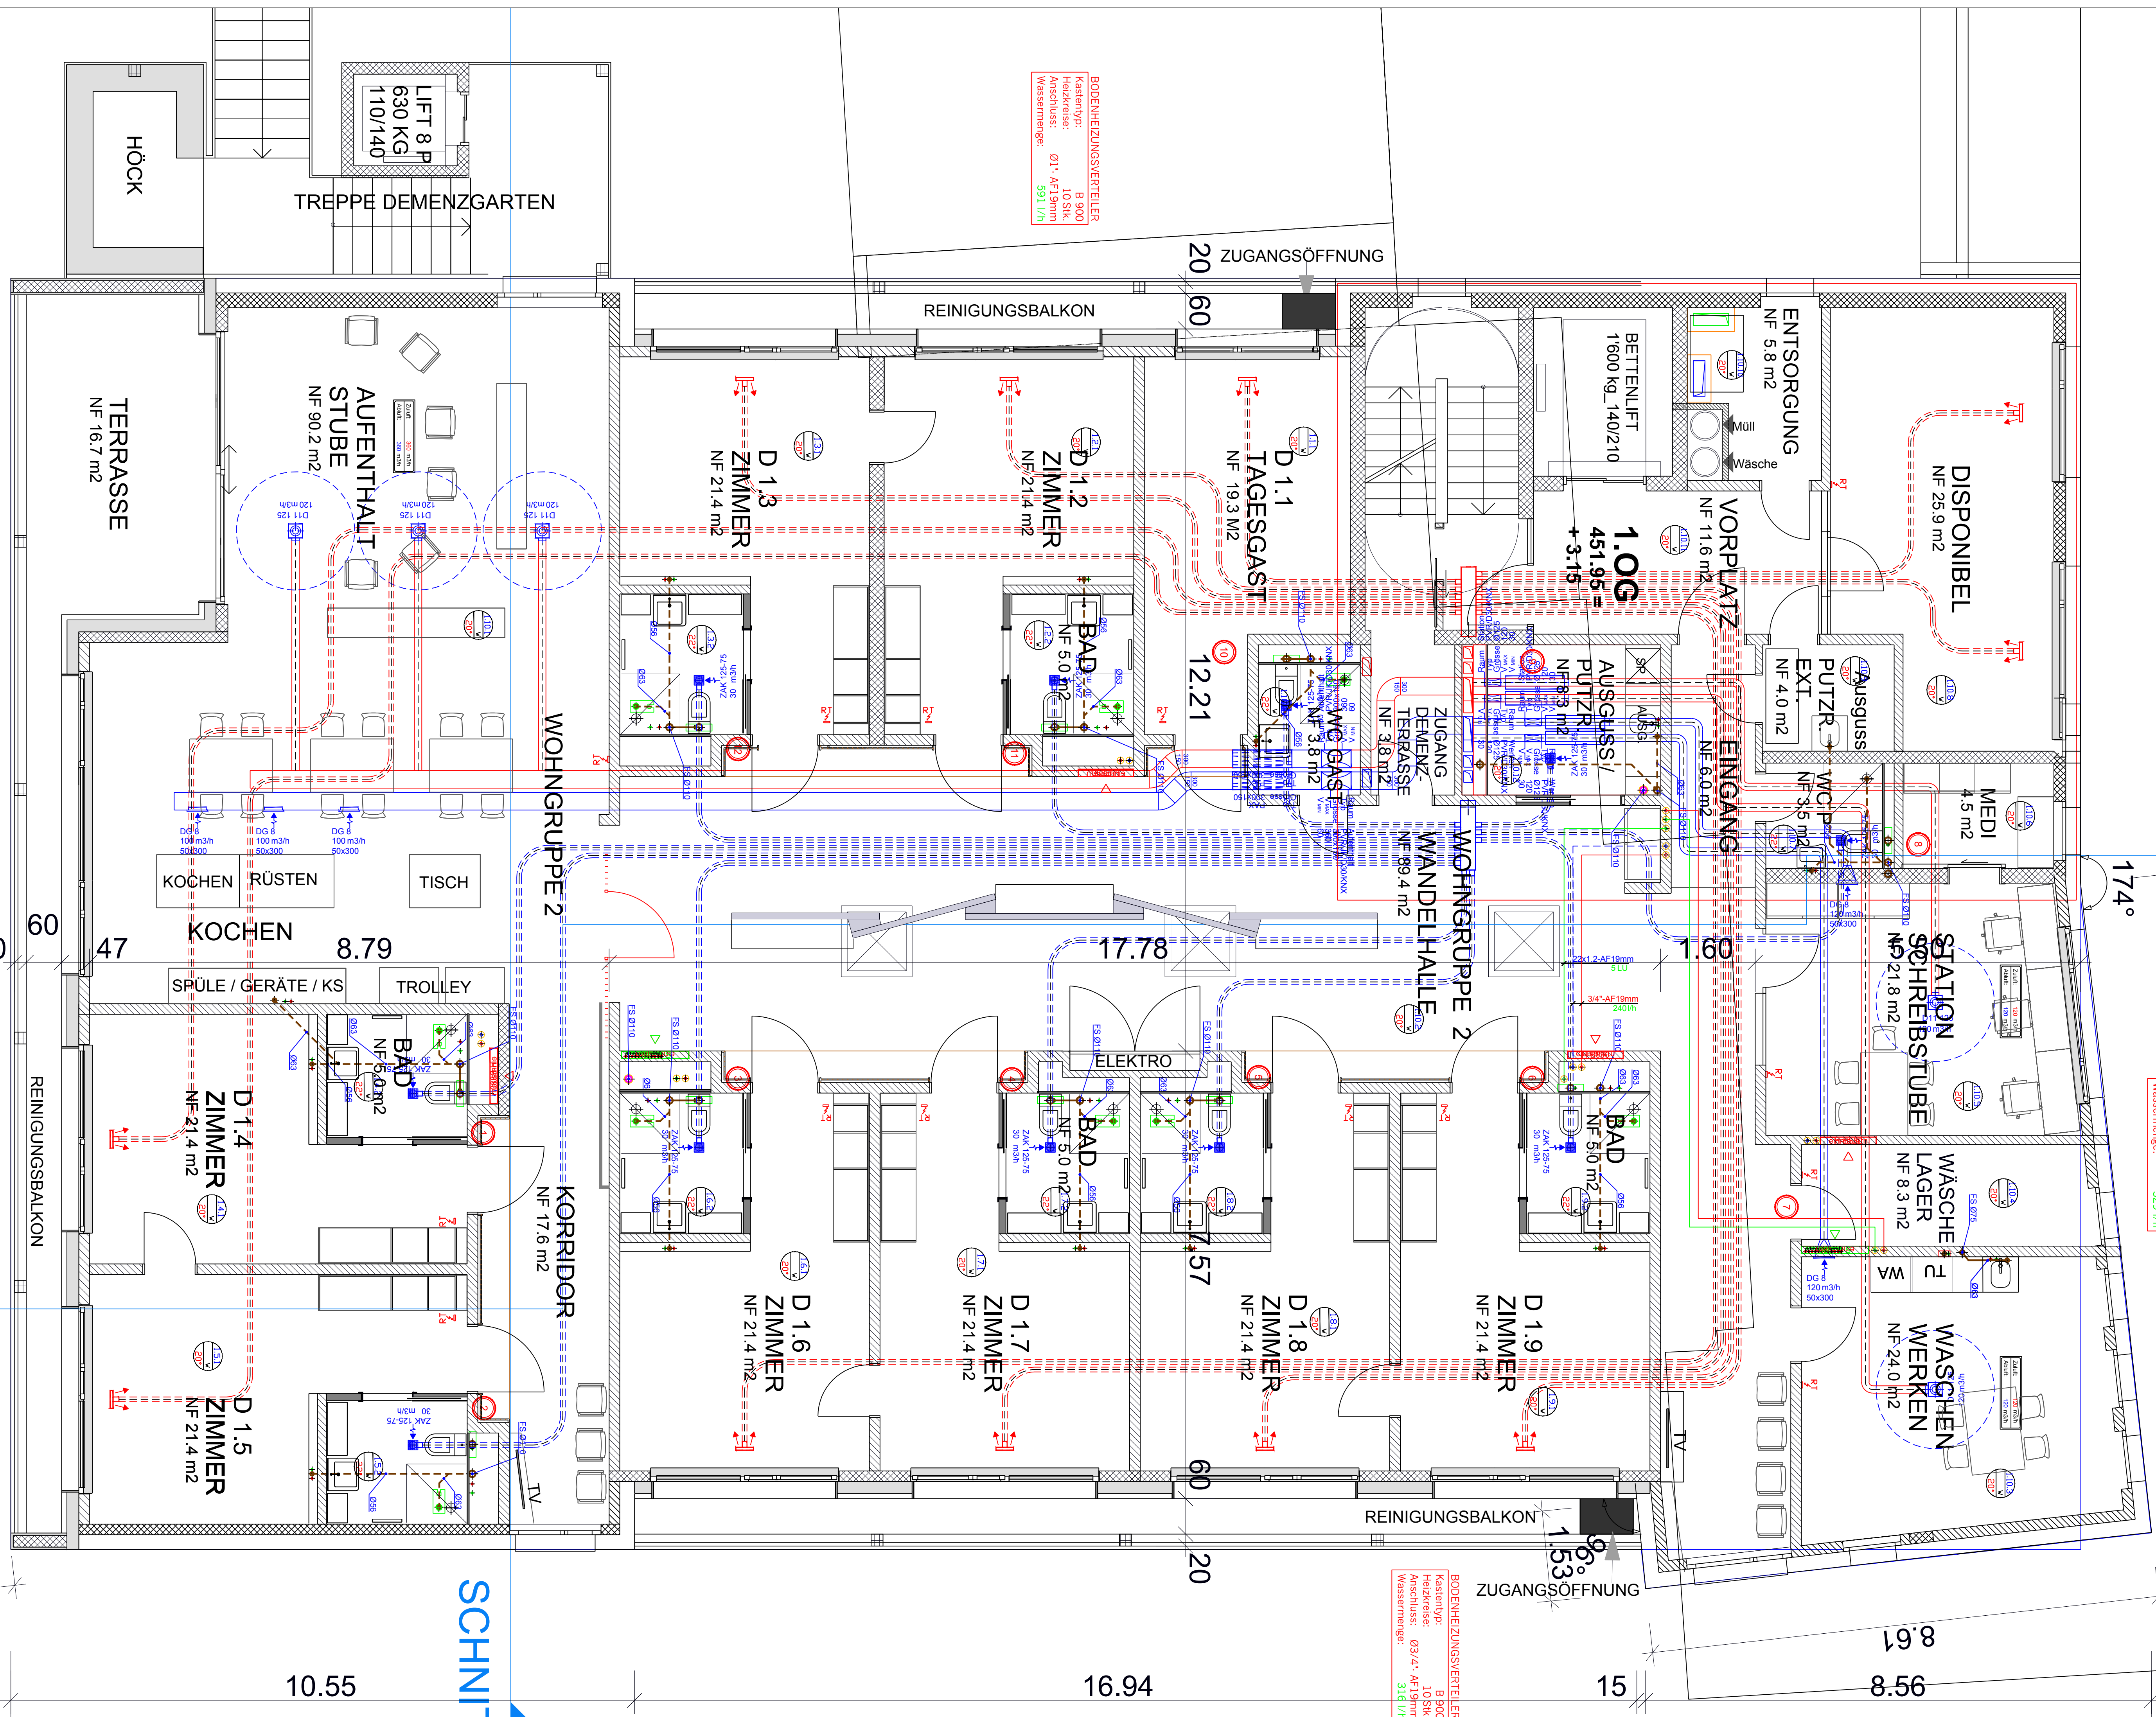

8.74

<div>BAUVORHABEN:</div> <div>ERWEITERUNG ALTERS- UND PFLEGEHEIM RUHESITZ FRÜELING II ZELGSTRASSE 8222 BERINGEN</div>	<div>SCHAFFHAUSEN / BERINGEN</div> <div>BAUHERRSCHAFT:</div> <div>.....</div> <div>PROJEKTLEITUNG / ARCHITEKTEN:</div> <div>.....</div> <div>.....</div>
<div>BAUHERRSCHAFT:</div> <div>STIFTUNG ALTERS- UND PFLEGEHEIM RUHESITZ ZELGSTRASSE 2 8222 BERINGEN</div>	<div>OG</div>
<div>ZEICHNUNG:</div> <div>GRUNDRISS</div>	<div>TEILOBJEKTE:</div> <div>SENWO</div> <div>PFLEGE</div> <div>DEMENZ</div>
<div>PLANUNGSSTUFE:</div> <div>BAUPROJEKT</div>	<div>FORMAT:</div> <div>75 X 147</div> <div>GEZ.:</div> <div>RL/BS</div>
<div>PROJEKTLEITUNG:</div> <div>GENU PARTNER AG SCHÖNMAIENGÄSSCHEN 1 CH-8200 SCHAFFHAUSEN +41 (0)52 633 60 60</div>	<div>DATUM:</div> <div>xx.xx.2020</div> <div>MASSSTAB:</div> <div>1 : 200</div> <div>PLANNUMMER:</div> <div>BP 103/00/19_01</div>
<div>ARCHITEKTUR:</div> <div>ROLF LEU & BEAT SCHRAG ARCHITEKTEN GEMEINSCHAFT</div> <div>ROLF LEU ARCH.DIPLETH/SIA ROSENBERGSTRASSE 11a CH-8200 SCHAFFHAUSEN +41 (0)52 624 85 45 bb@bb-beratung.ch</div> <div>BEAT SCHRAG DIPL. ARCH. MTL SONNENBURGGUTSTRASSE 7 CH-8200 SCHAFFHAUSEN +41 (0)52 681 13 11 info@createcarchi.ch</div>	<div>REV. DAT :</div> <div>xx.xx.2020</div> <div>PLANENMPFÄNGER :</div>

SCHNIT