


LEGENDE

- = Strangregulierungsventil
- = Kugelhähnen
- = Schmutzfänger
- = Thermometer
- = Wärmemessung
- = Sicherheitsventil
- = Thermostat
- = Fühler
- = Druckfühler
- = Regler
- = Durchgangsventil
- = Dreiwegventil
- = Umwälzpumpe
- = Twin-Lock
- = Schwingungsdämpfer
- = Rückschlagventil
- = Aussenfühler

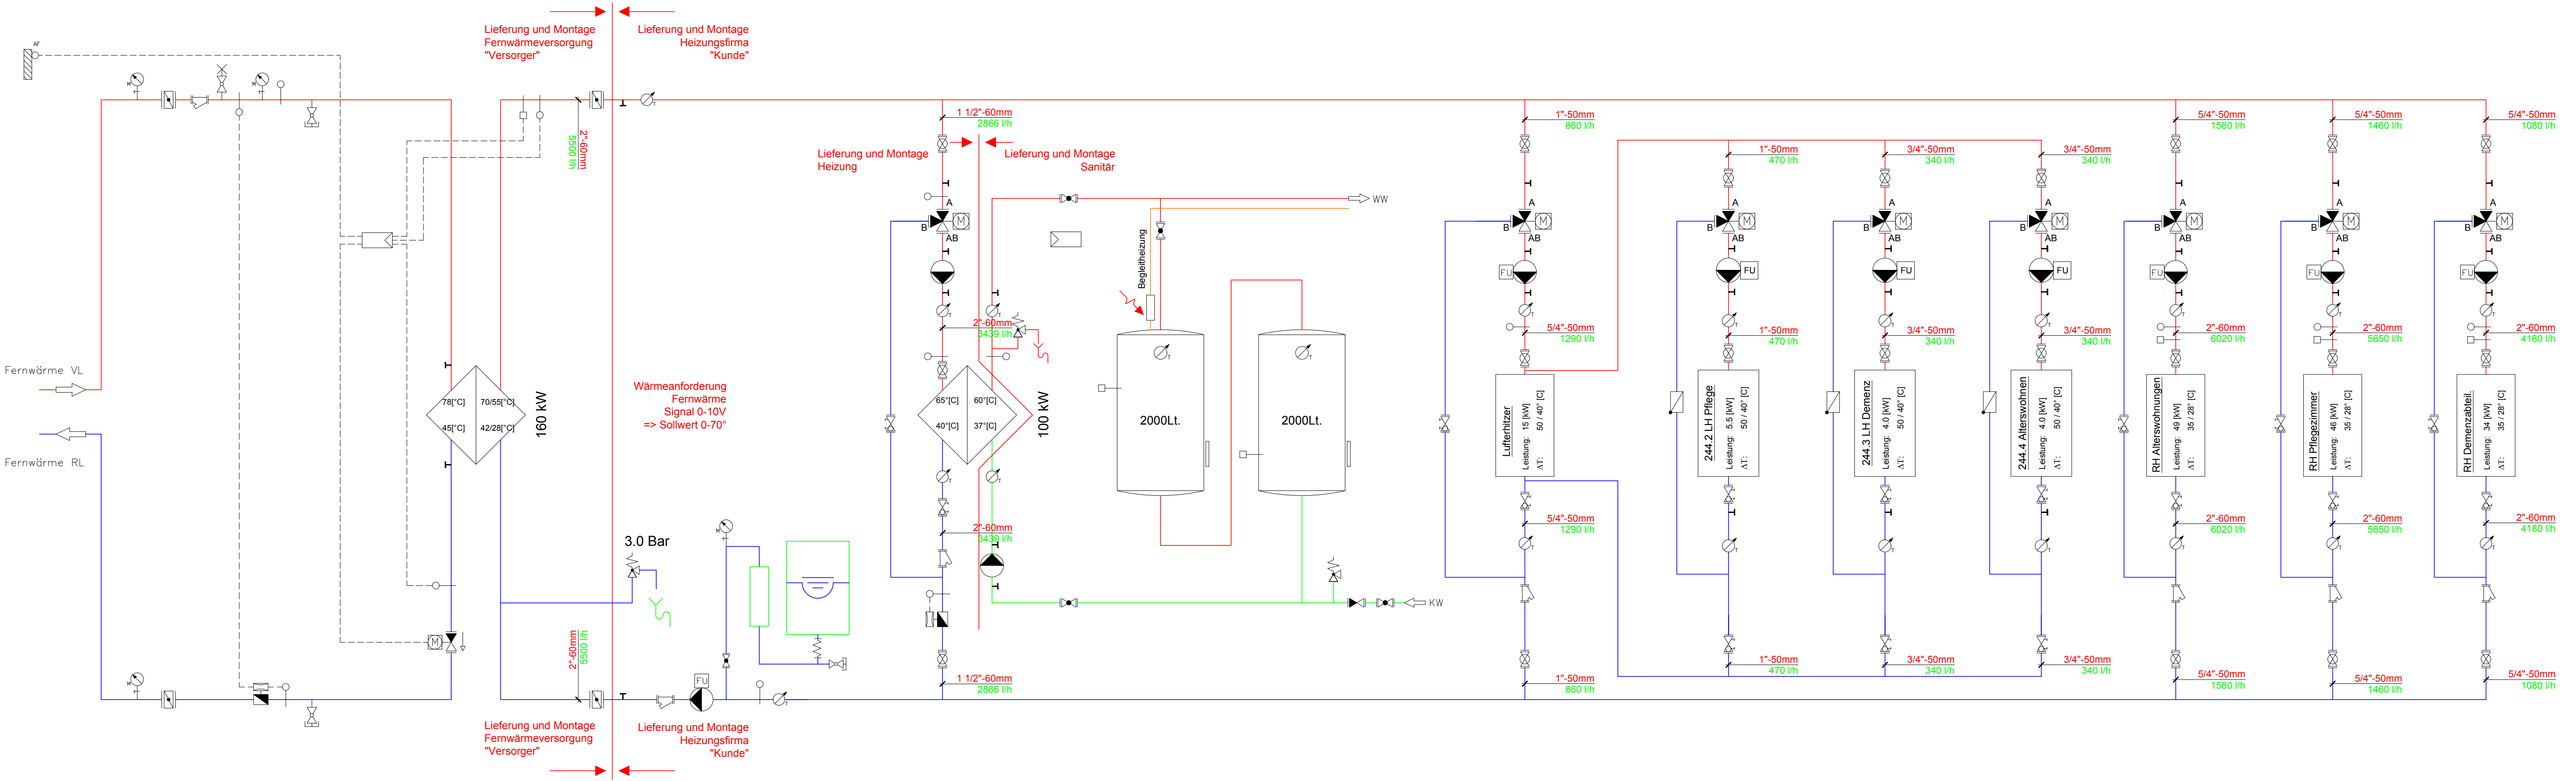

Ruhesitz Früeling II
8222 Beringen
PRINZIPSCHEMA
PROJEKT
HEIZUNG

Datum:	Gezeichnet:	 Industrie & Gewerbepark Wändhülsen 8608 Bubikon Tel.: 055 / 253 26 30 Fax.: 055 / 253 26 31 E-mail.: planung@hlks.ch Homepage.: www.hlks.ch
06.12.2019	Hü	
14.04.2021	Ra	