


Die Ringnummerierungen der Voreinstellungen für die Bodenheizungskreise werden im Kasten immer von links nach rechts bezeichnet!

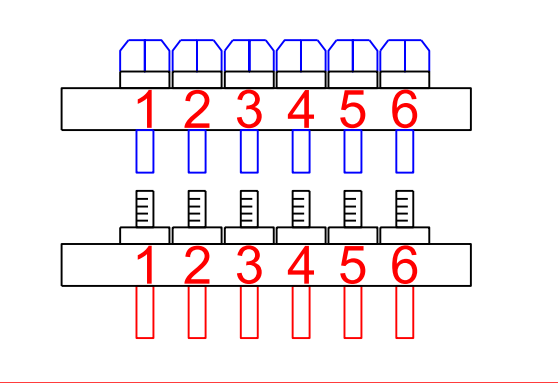

LEGENDE

- = Strangregulier-Ventil
- = Absperrung
- = Regel-/Heizkostenventil
- = Lufthahnen
- = Füll-/Entleerhahnen
- = Therm. Stellantrieb Alpha 230V/50Hz
- = Strangnummerierung


Sämtliche Häuser resp. Stränge sind mit Absperrungen, Strangregulerventilen sowie Entleerhahnen auszurüsten!

Sämtliche Bh-Verteiler sind mit Absperrungen, Topmeter sowie Entleer-/Entlüftungshahnen auszurüsten!


Leitungen im Boden oder in Wandschlitzen sind mit Armaflex 19mm zu Isolieren!

Verteilerkombination
Fabrikat: Neo Vac ATA AG
Typ: MS 2013A - 1"

Alterswohnen

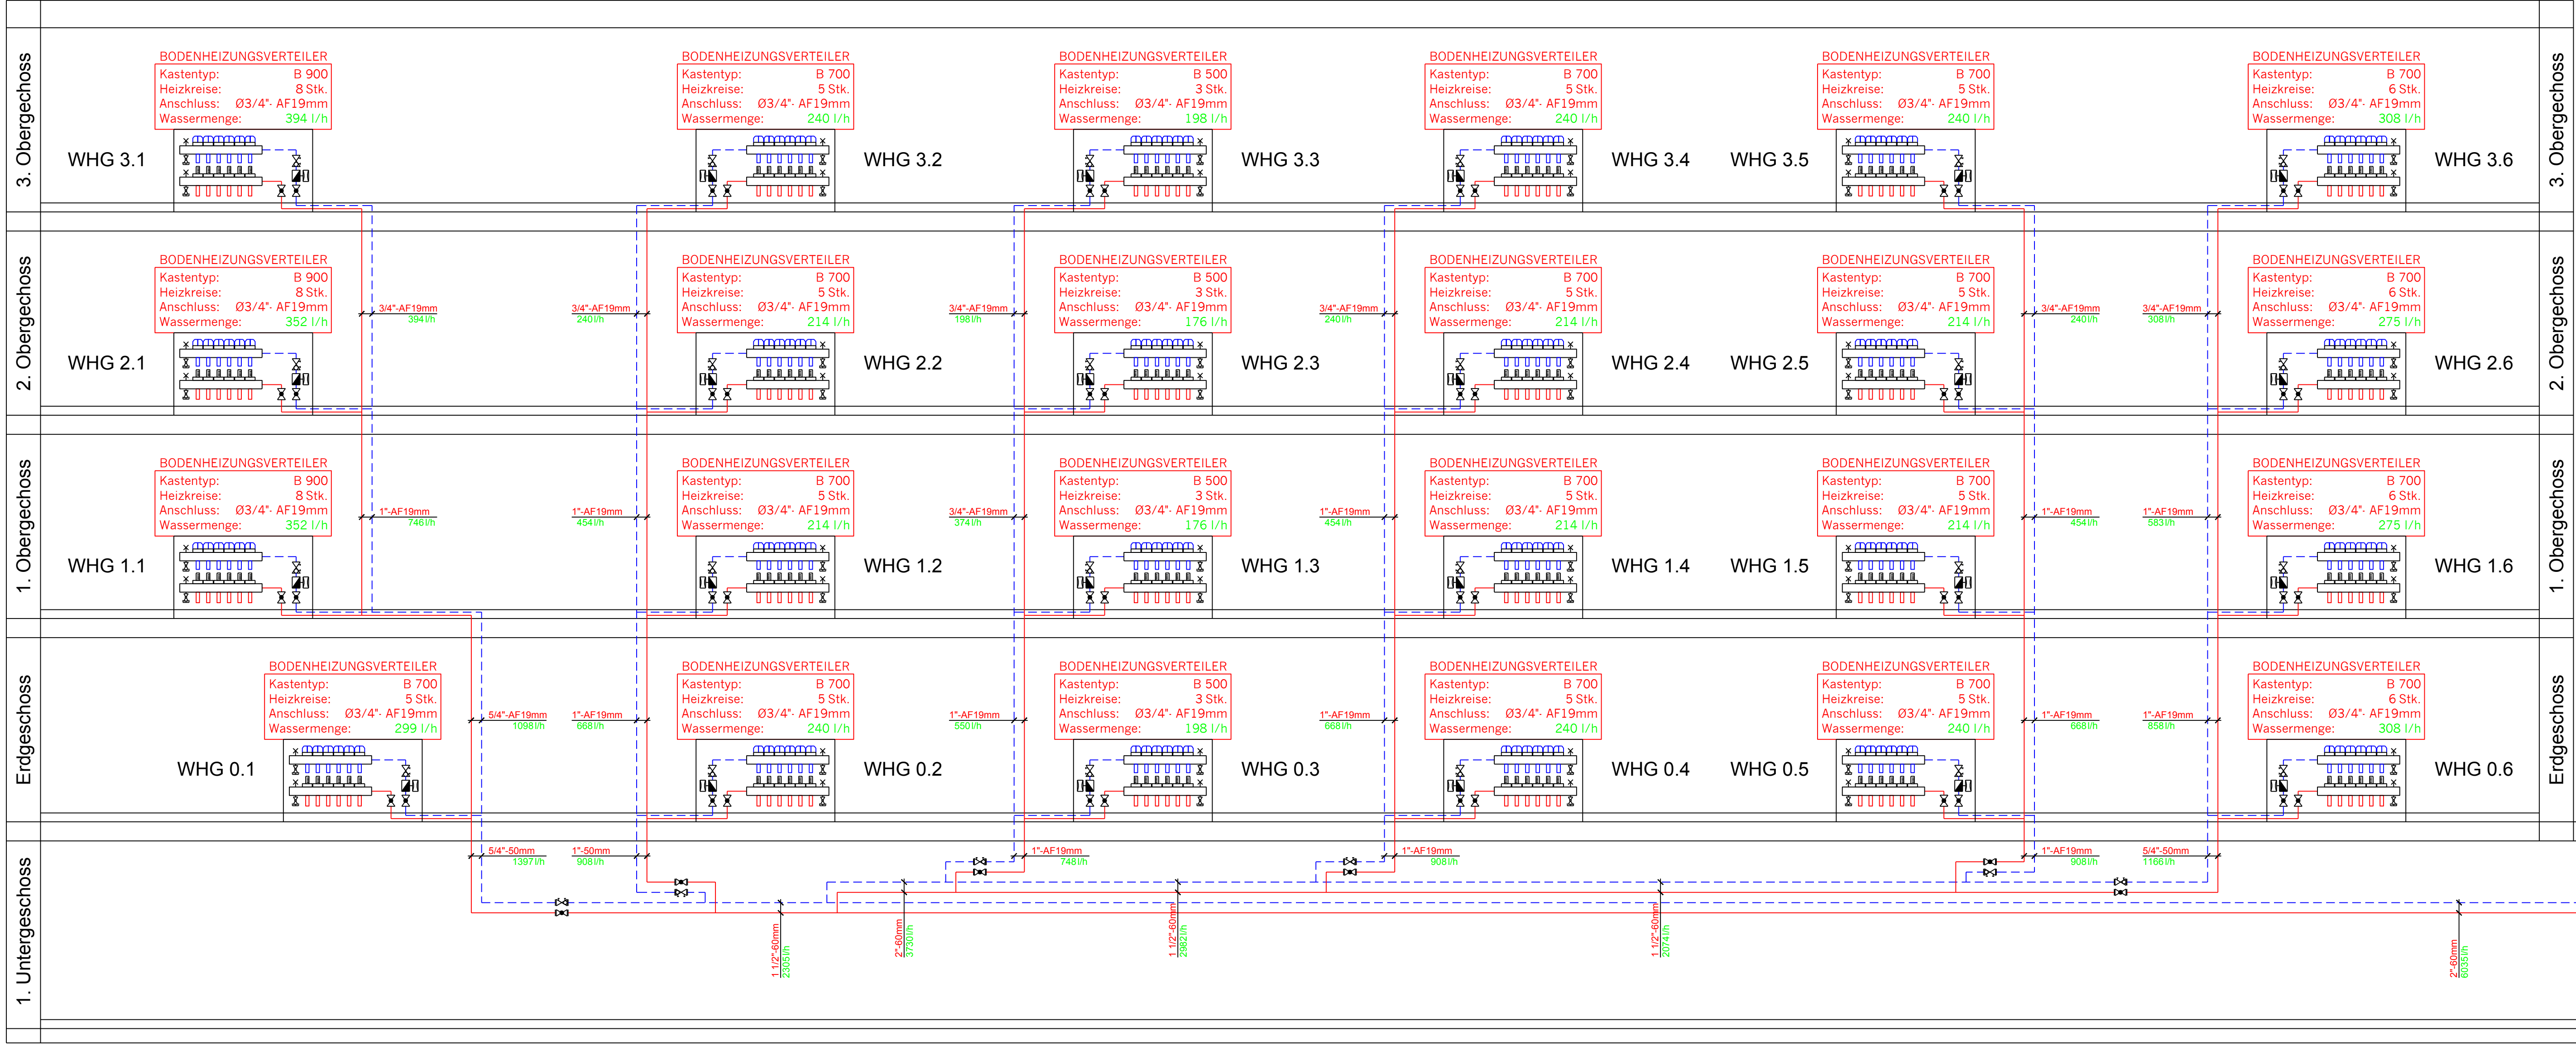

Pflegeheim

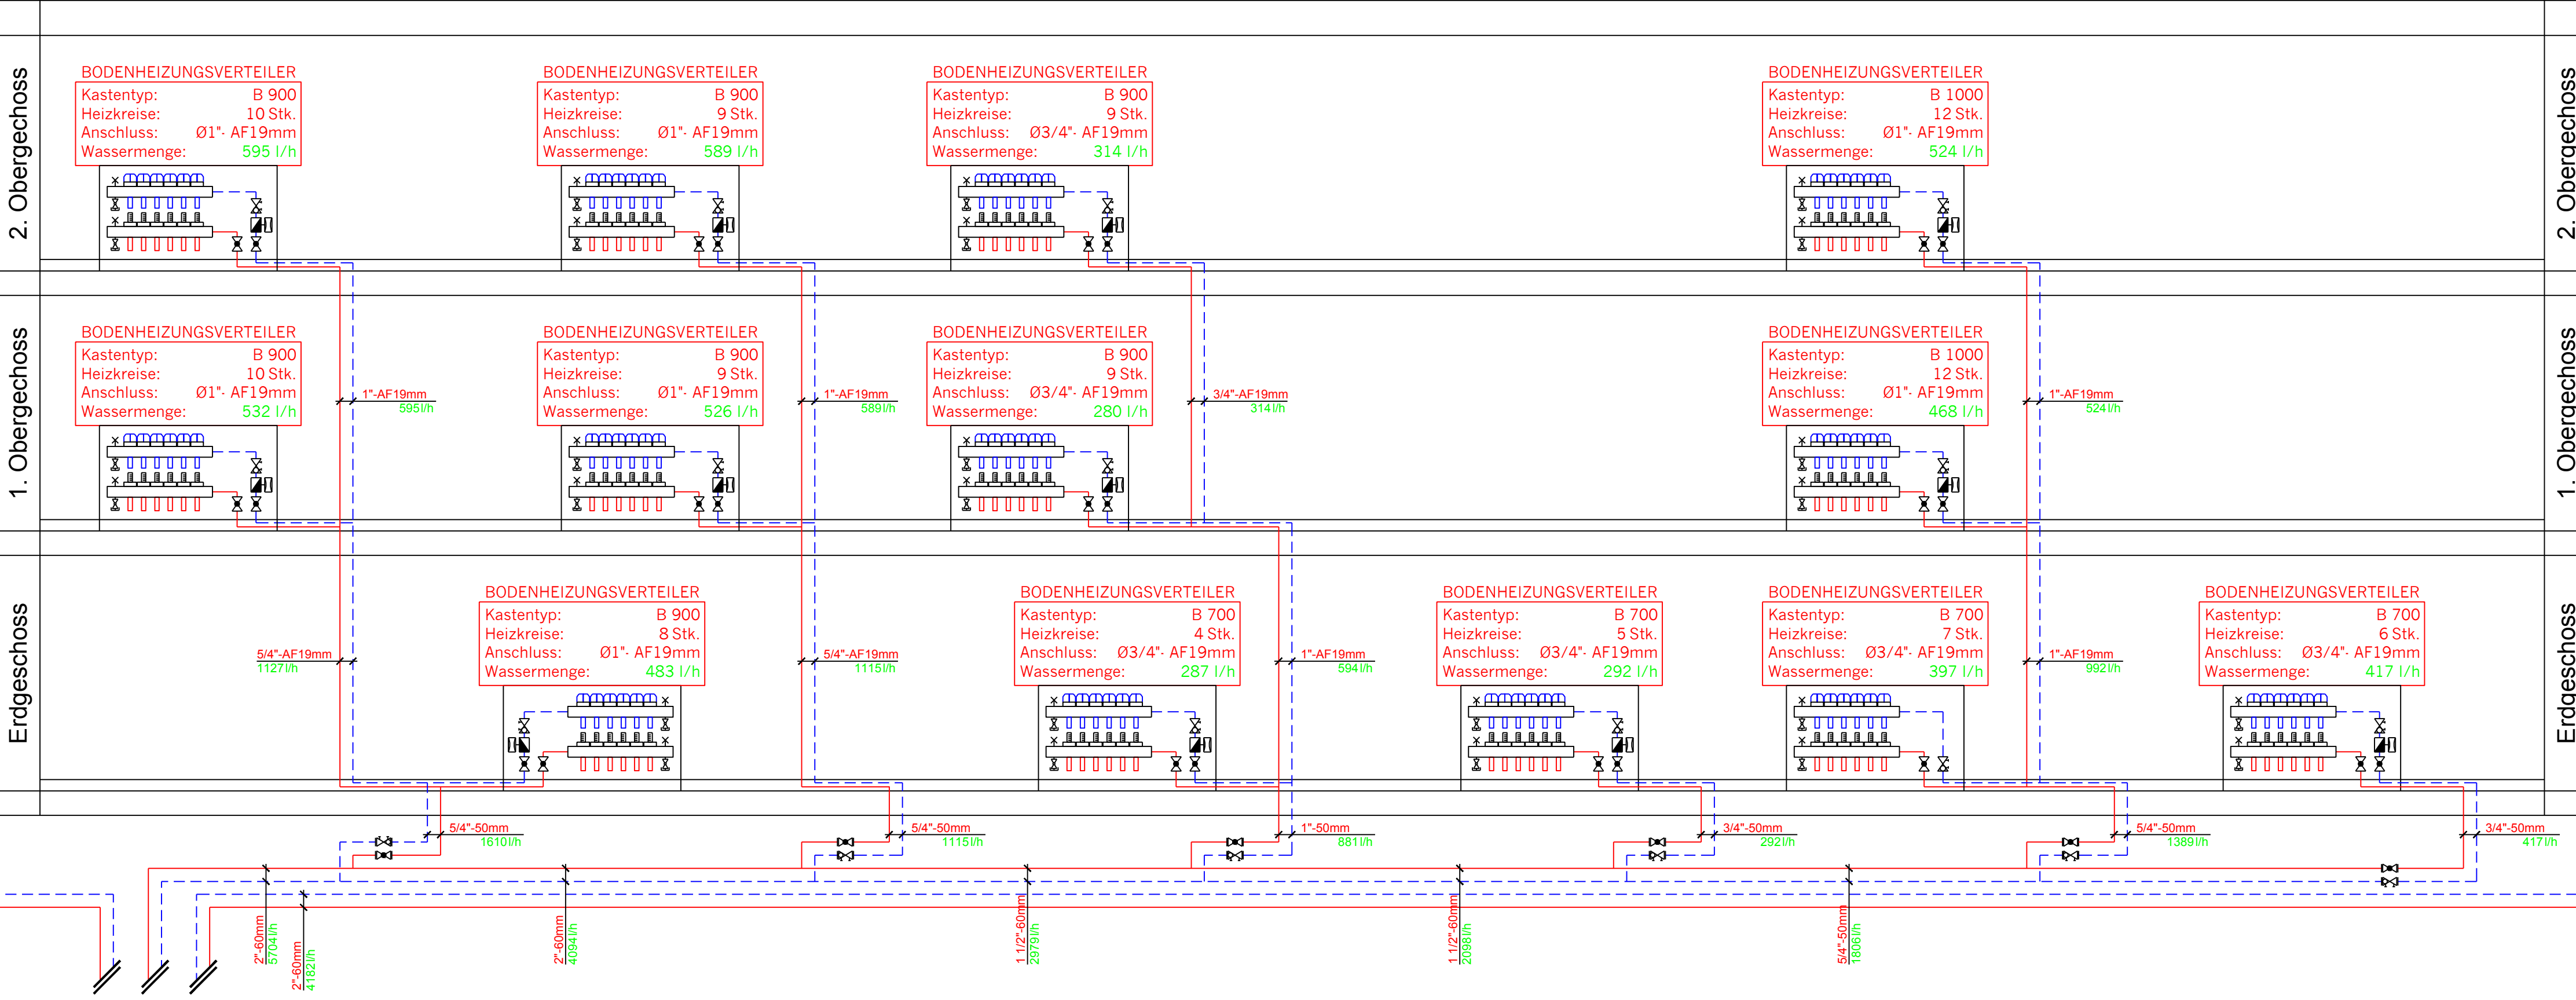

Demenz

