


3. Untergeschoss			Mst.	Format	
			Plan Nr.	1:100 342-02	Gezeichnet
			Datum	16.11.17	Revision
			Studie	Baueingabe	Ausführung

Rheingoldstrasse, 8212 Neuhausen am Rheinfall

Ulmer Ledergerber Architekten AG Freier Platz 3 8200 Schaffhausen Fon 052 630 05 60 Fax 052 630 05 61 info@ulmerledergerber.ch

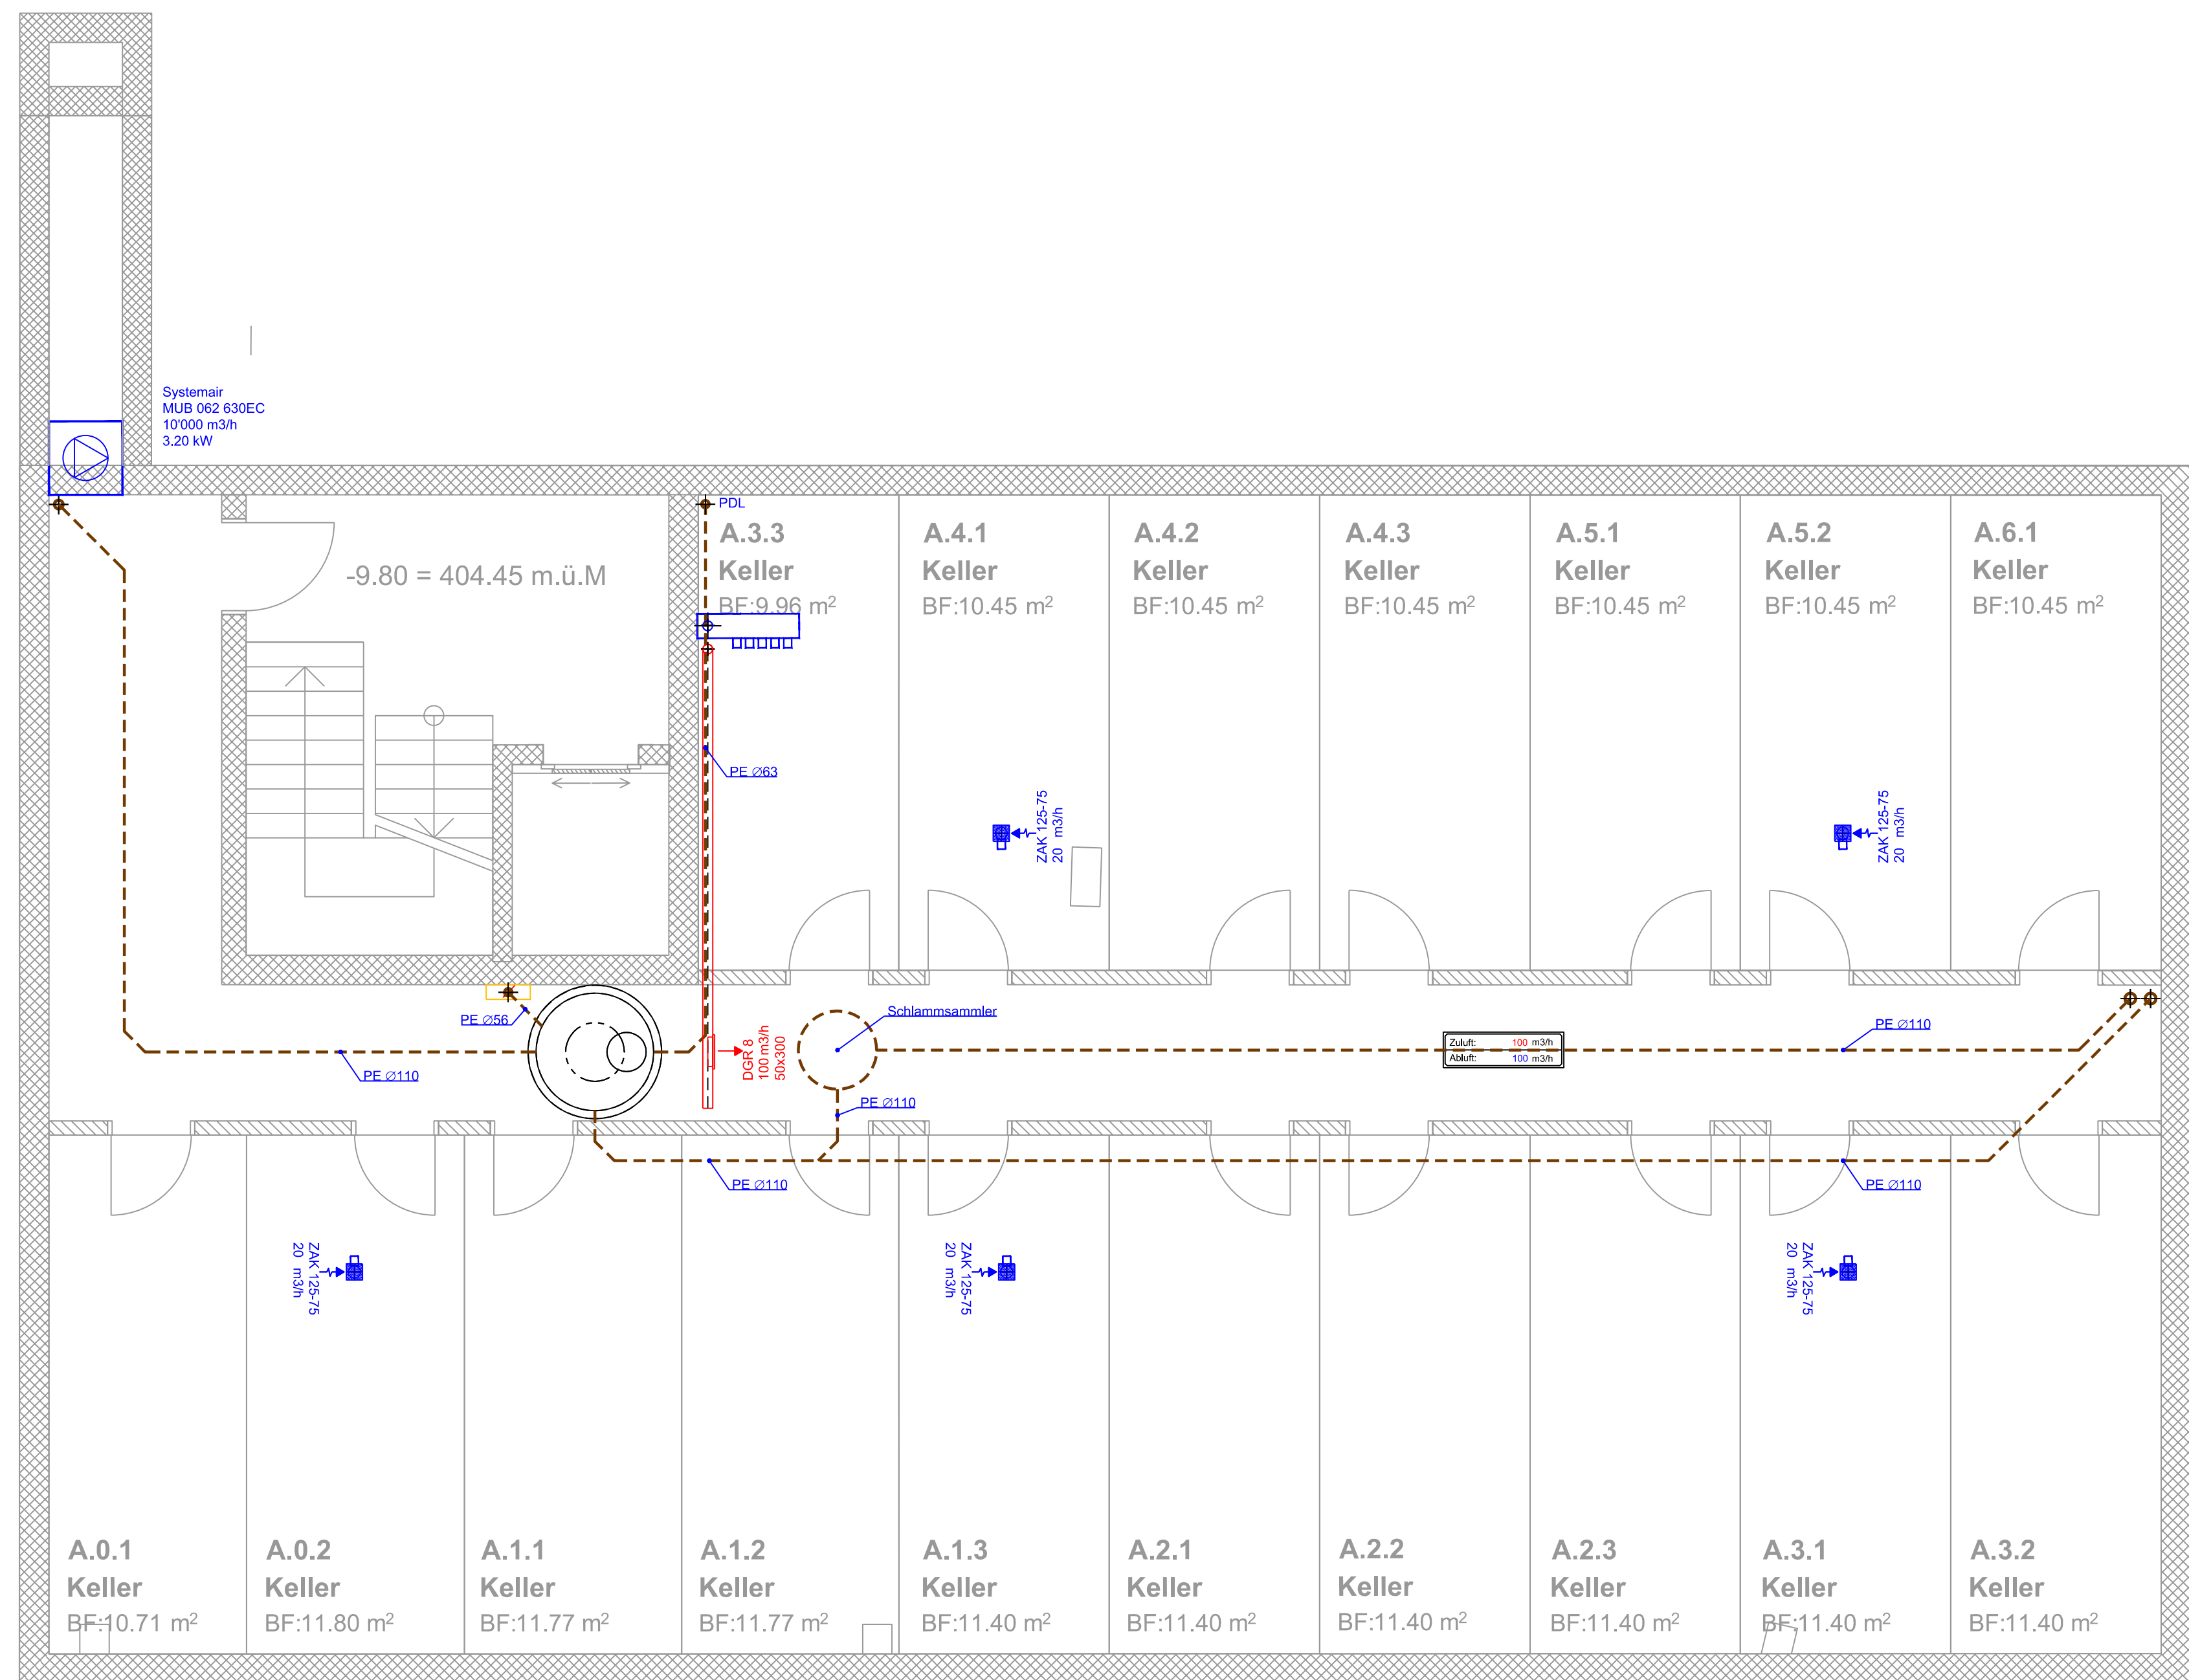

3. Untergeschoss