







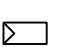




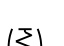
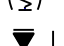
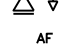
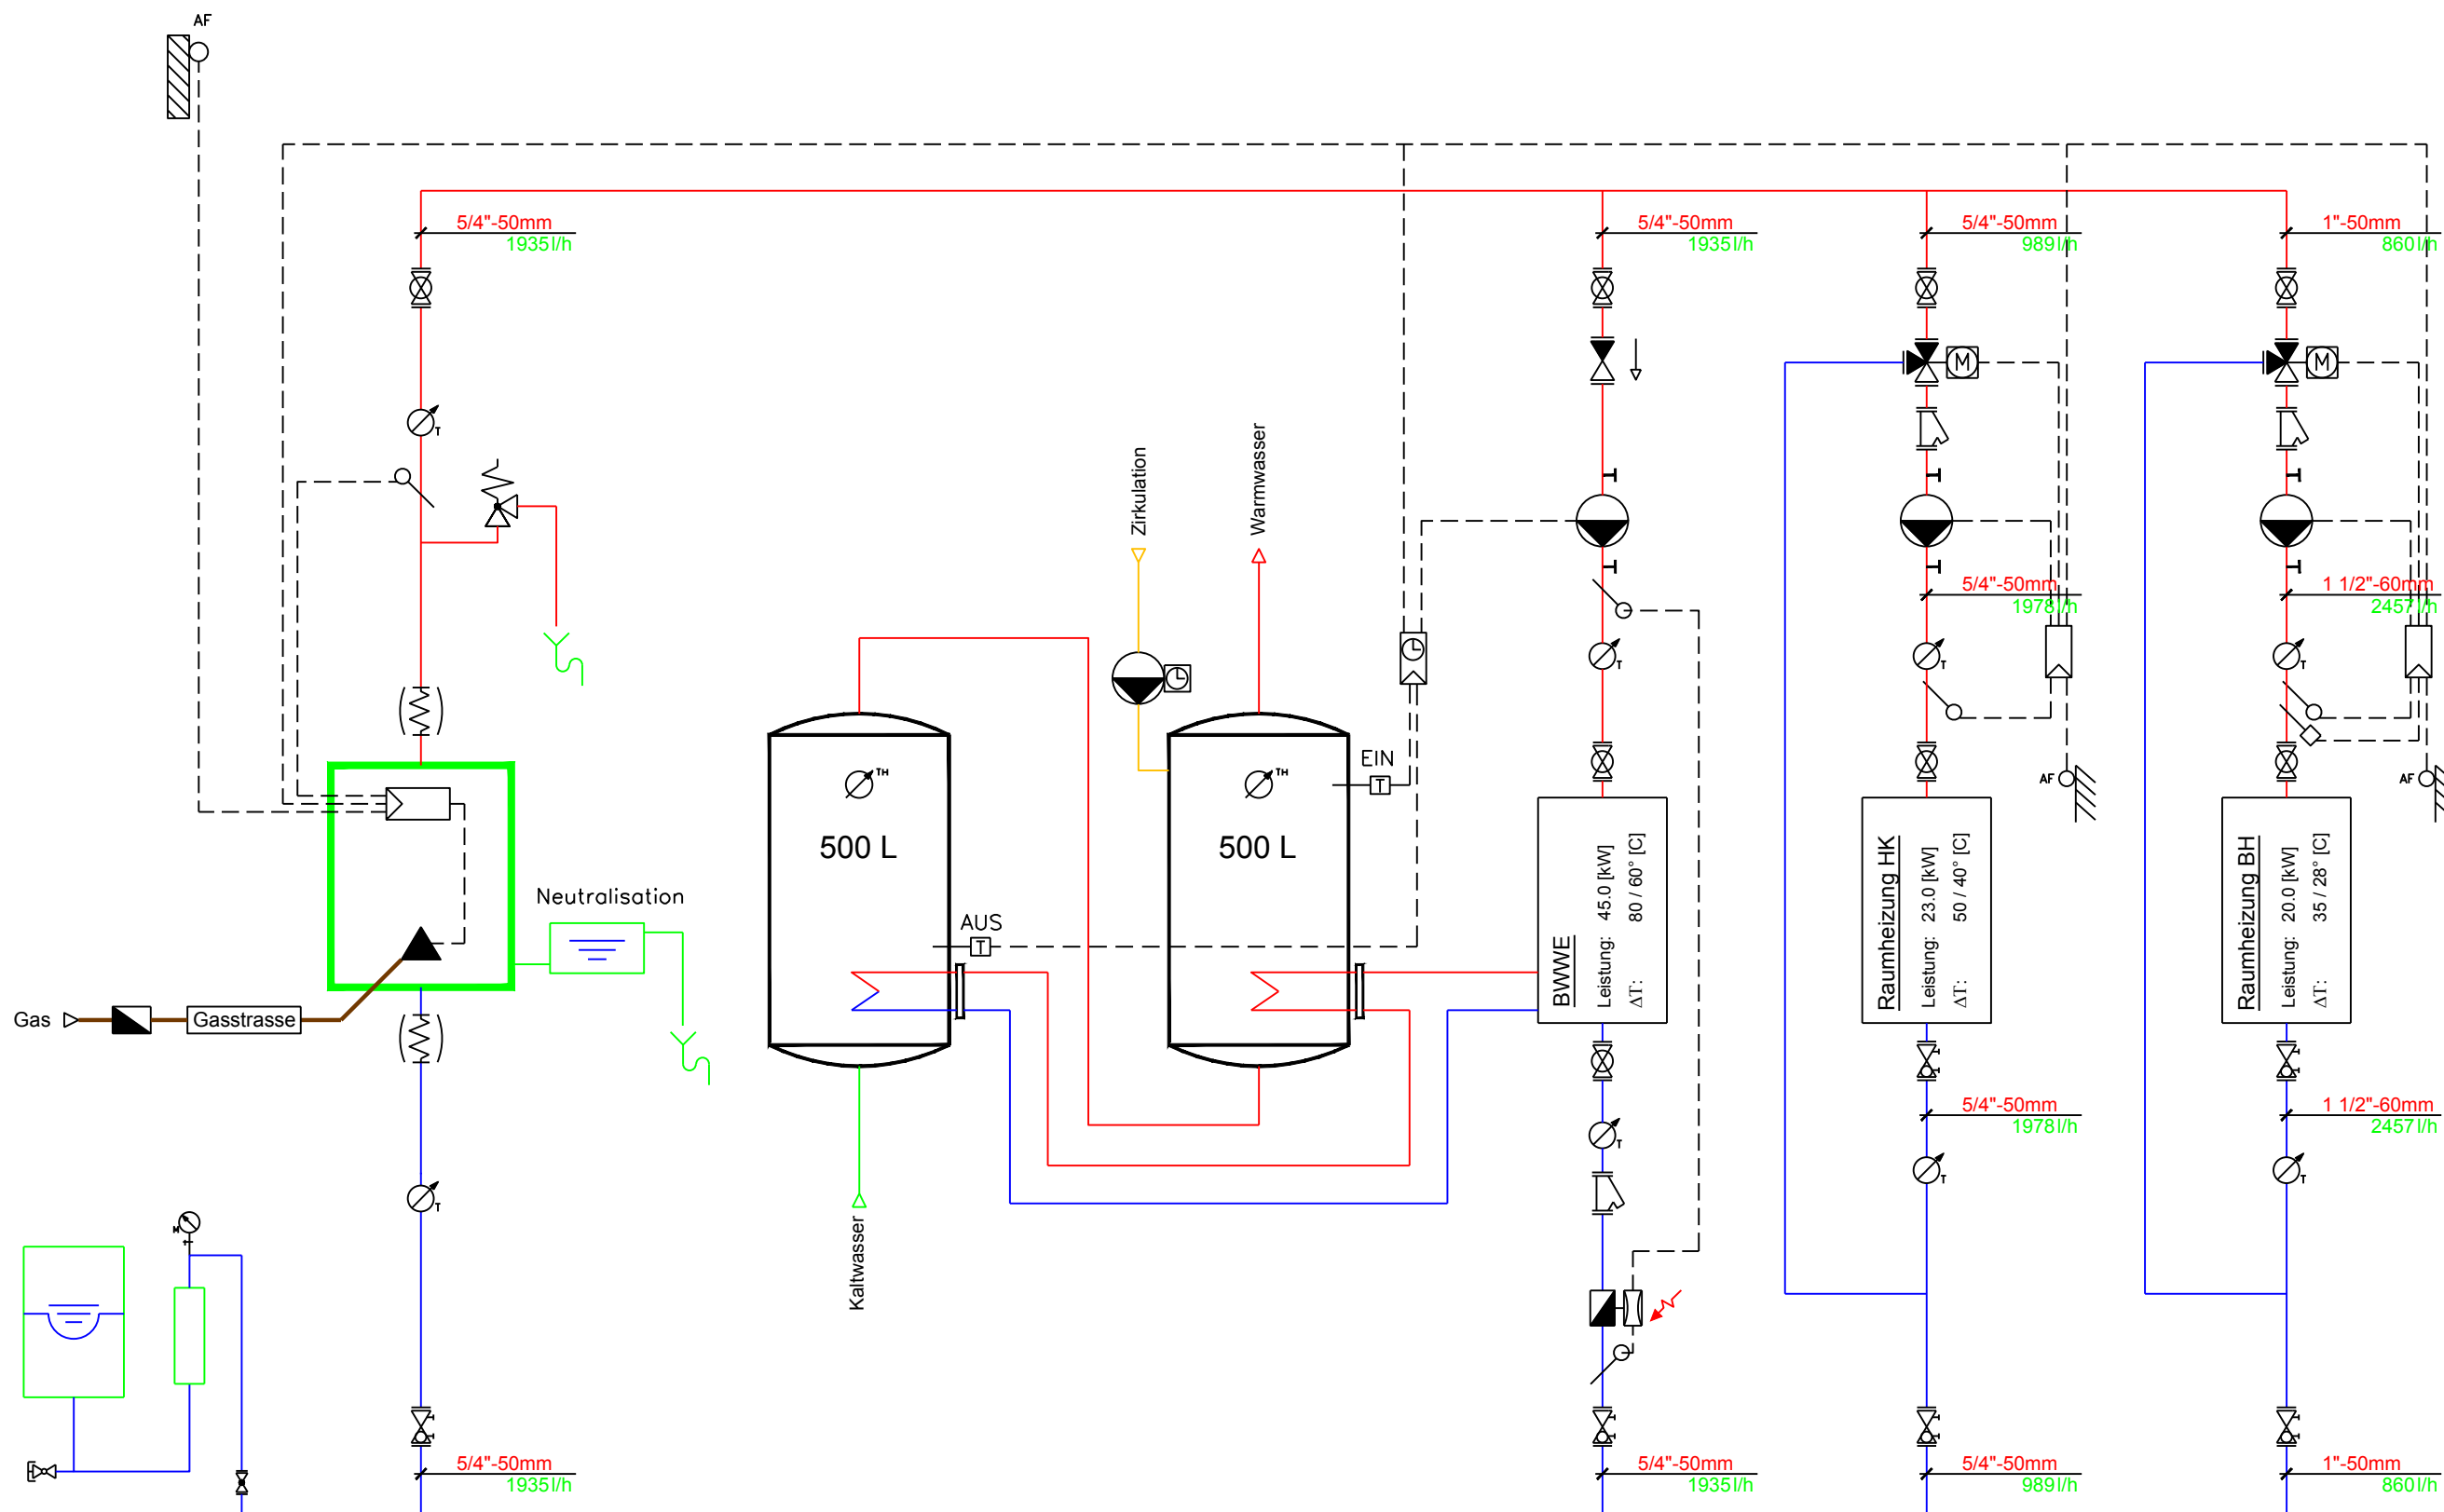


LEGENDE

-  = Strangregulierungsventil
-  = Kugelhahn
-  = Schmutzfänger
-  = Thermometer 0-60 °C
-  = Wärmemessung
-  = Sicherheitsventil
-  = Thermostat
-  = Fühler
-  = Regler
-  = Durchgangsventil
-  = Dreiwegventil
-  = Umwälzpumpe
-  = Twin-Look
-  = Schwingungsdämpfer
-  = Rückschlagventil
-  = Aussenfühler



MFH Limmatstrasse 35

8005 Zürich

Prinzipschema

Projekt

Heizung

Datum:

04.03.19

Gezeich:

Ma

heag

Industrie & Gewerbepark

Wändhüslen

8608 Bubikon

Tel.: 055 / 253 26 30

Fax.: 055 / 253 26 31

E-mail.: planung@hlks.ch

Homepage.: www.hlks.ch