





 







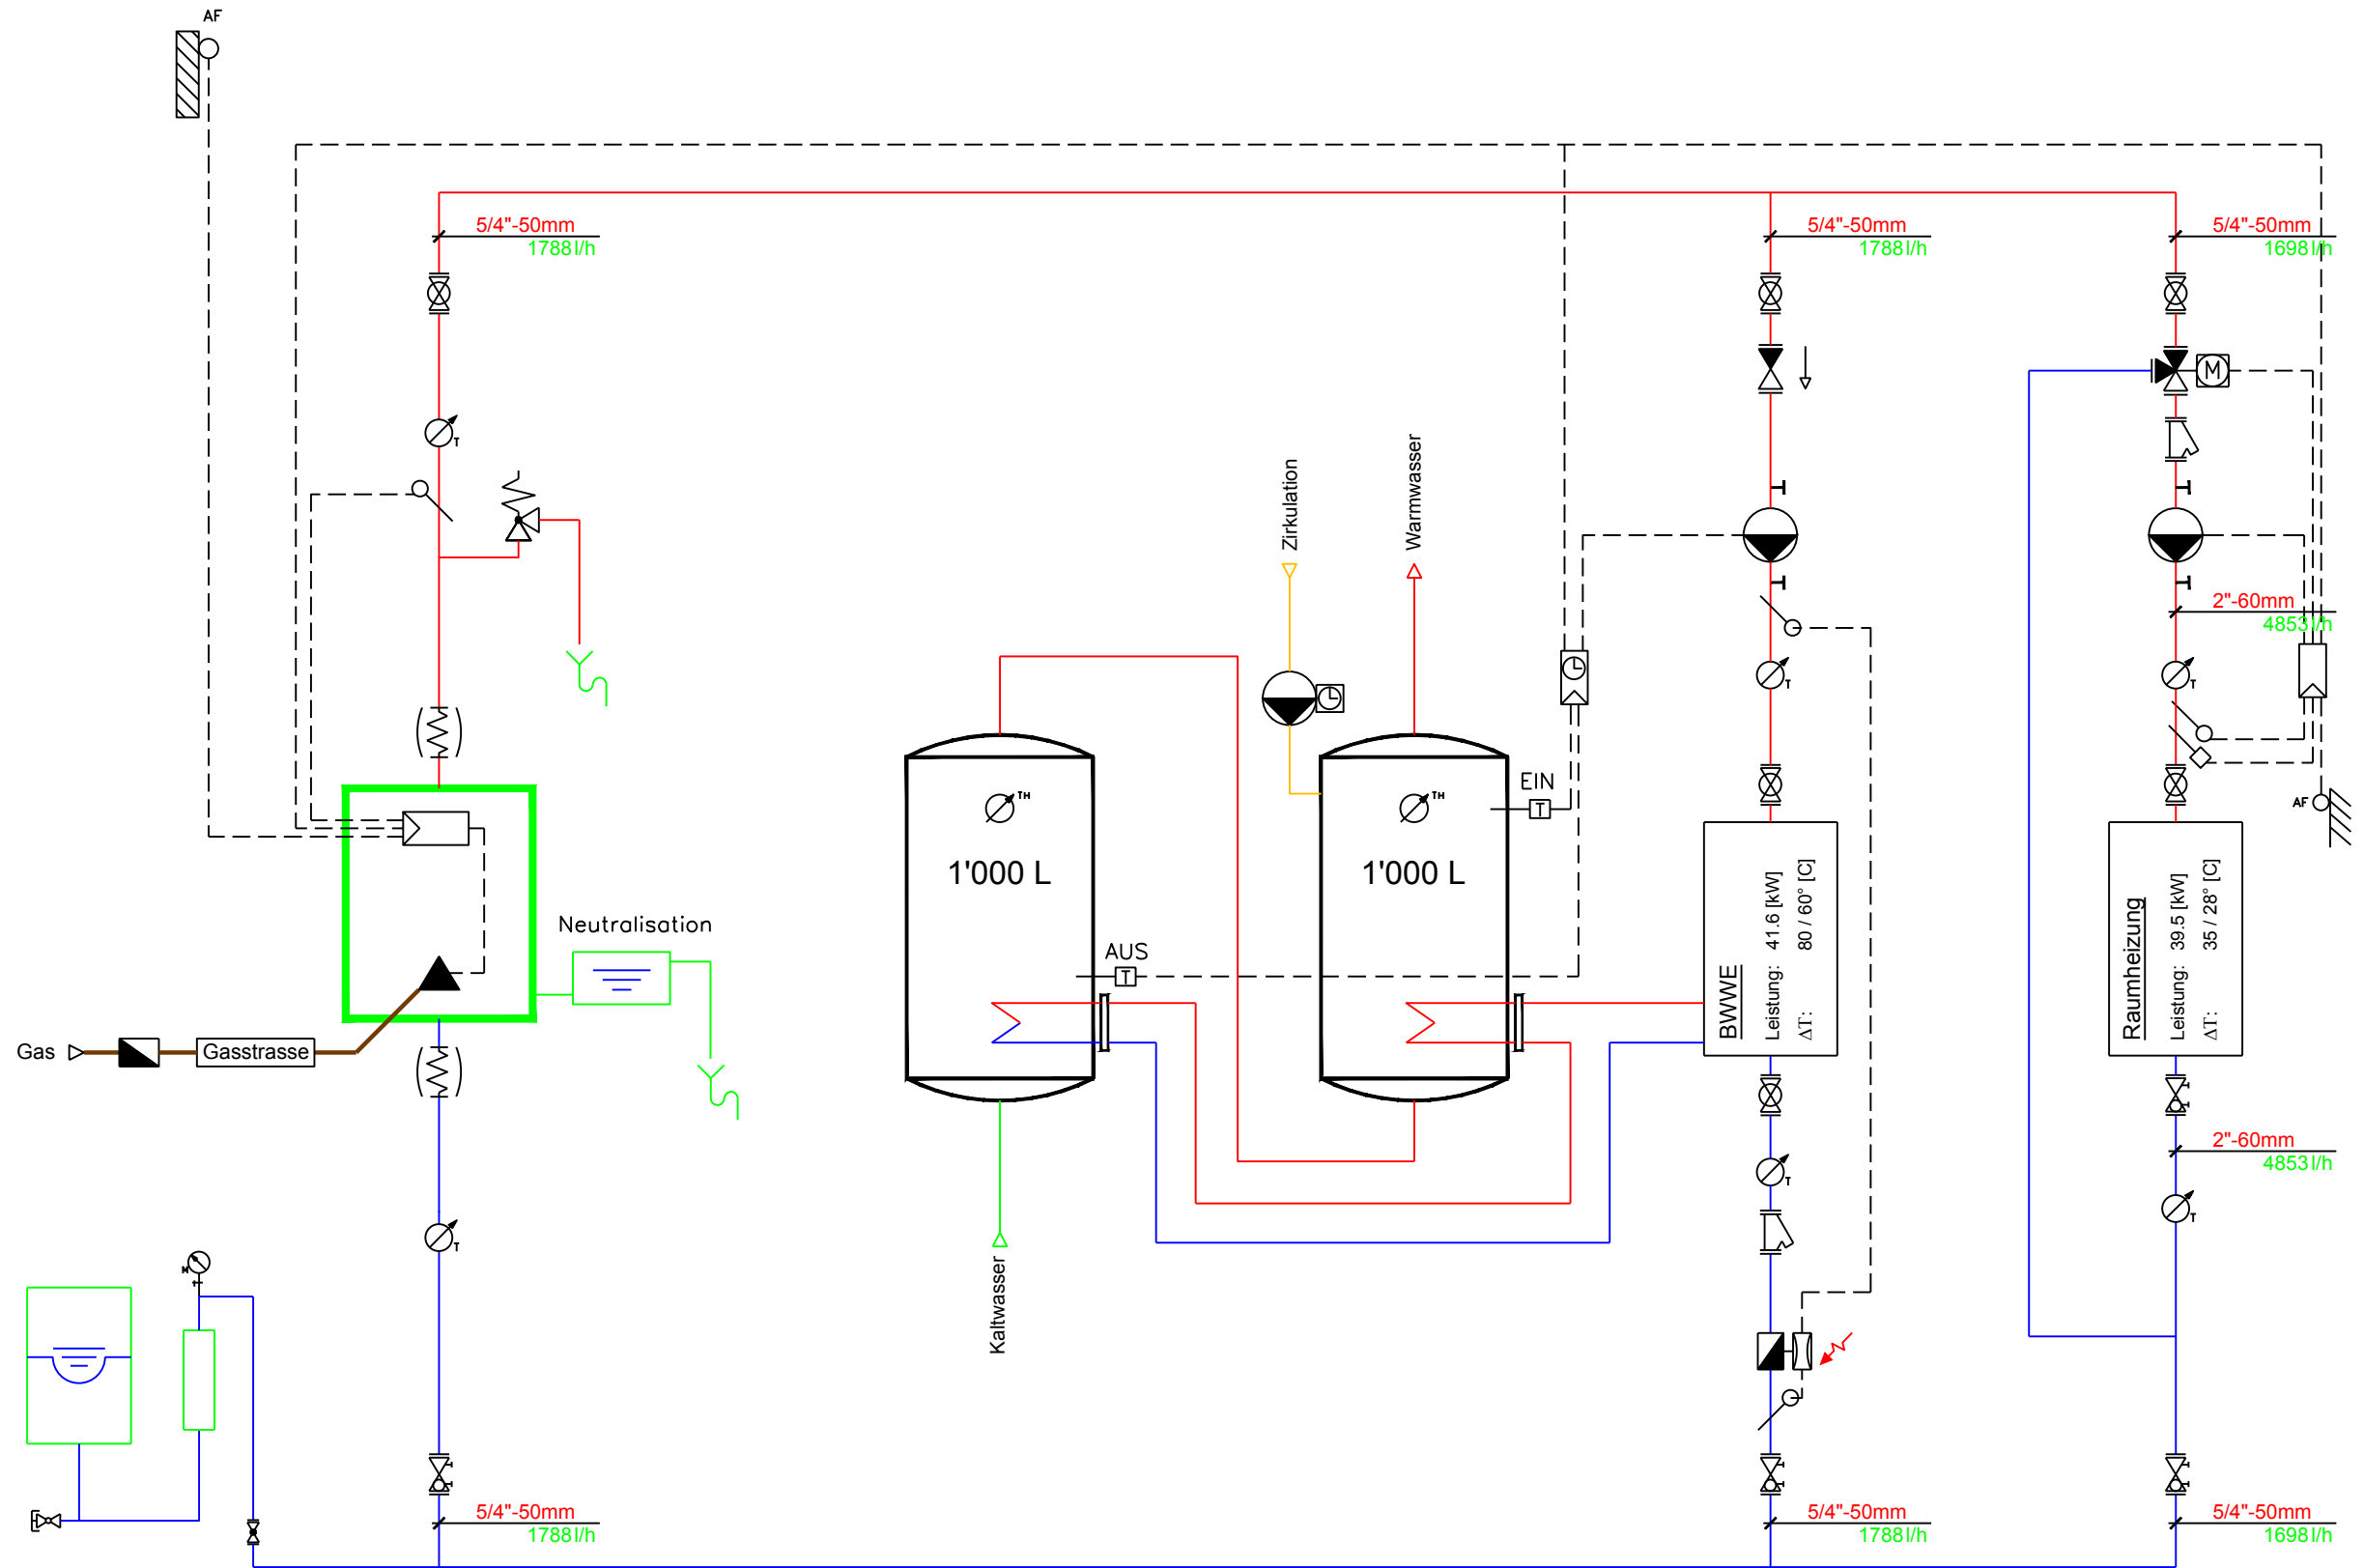


## LEGENDE

- |   |   |                       |
|---|---|-----------------------|
|    | = | Strangreguliertventil |
|    | = | Kugelhahnen           |
|    | = | Schmutzfänger         |
|    | = | Thermometer 0-60 °C   |
|    | = | Wärmemessung          |
|    | = | Sicherheitsventil     |
|    | = | Thermostat            |
|    | = | Fühler                |
|    | = | Regler                |
|    | = | Durchgangsventil      |
|    | = | Dreiwegventil         |
|  | = | Umwälzpumpe           |
|  | = | Twin-Look             |
|  | = | Schwingungsdämpfer    |



# MFH Manessestrasse 92

8045 Zürich

PRINZIPSHEMA

## GASFEUERUNG

HEIZUNG

Datum:	Gezeich:	 Industrie & Gewerbepark Wändhüslen 8608 Bubikon  Tel.: 055 / 253 26 30 Fax.: 055 / 253 26 31 E-mail.: <a href="mailto:planung@hlks.ch">planung@hlks.ch</a> Homepage.: <a href="http://www.hlks.ch">www.hlks.ch</a>
06.12.18	Ma	
07.12.18	Ra	

# heag

Industrie & Gewerbepark  
Wändhüslen  
8608 Bubikon

Tel.: 055 / 253 26 30

Fax.: 055 / 253 26 31

E-mail.: [planung@hlks.ch](mailto:planung@hlks.ch)

Homepage.: [www.hlks.ch](http://www.hlks.ch)